


Tellija	Joonise nimetus bauroc plokkidest välisseina liitumine betoonist vahelaega	
	Joonestas	Mõõtkava M 1:10
	Kuupäev 08.2017	Joonise nr. Helikindel vahesein 2.2

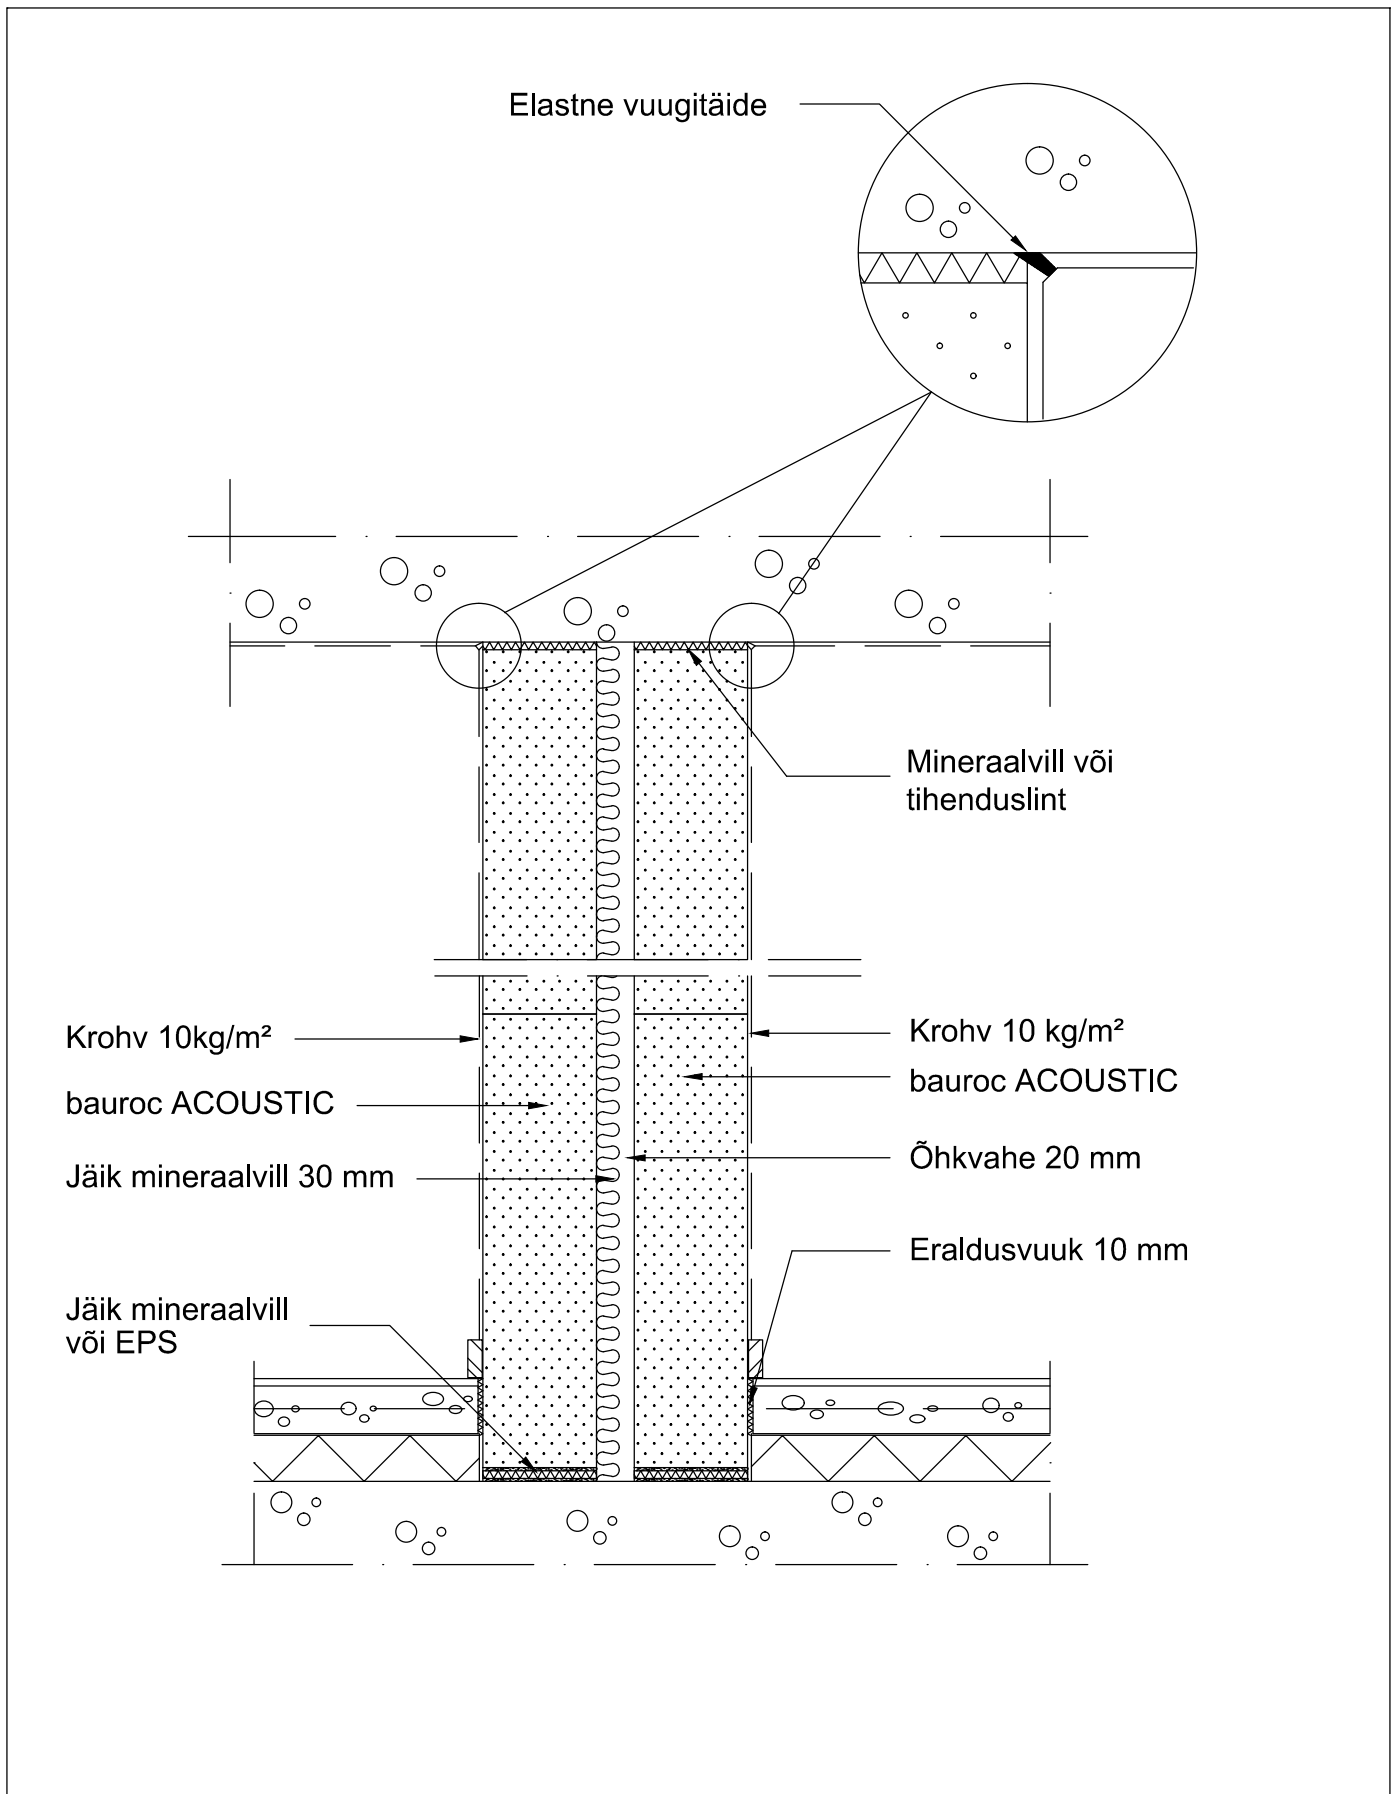

Tellijä	Joonise nimetus bauroc helikindla vaheseina liitumine betoonist vahelaega	
	Joonestas	Mõõtkava M 1:10
	Kuupäev 08.2017	Joonise nr. Helikindel vahesein 1.1

Seina ühenduskamber

Mineraalvill või  
tihenduslint

Krohv 10kg/m<sup>2</sup>

bauroc ACOUSTIC

Jäik mineraalvill 30 mm

Krohv 10 kg/m<sup>2</sup>

bauroc ACOUSTIC

Õhkvahe 20 mm


Seina ühenduskamber


Mineraalvill

bauroc ACOUSTIC


Tellijä	Joonise nimetus bauroc helikindla vaheseina kinnitus betoonist vahelaega	
	Joonestas	Mõõtkava M 1:10
	Kuupäev 08.2017	Joonise nr. Helikindel vahesein 1.2


a) Helikindel sein vastu välisseina

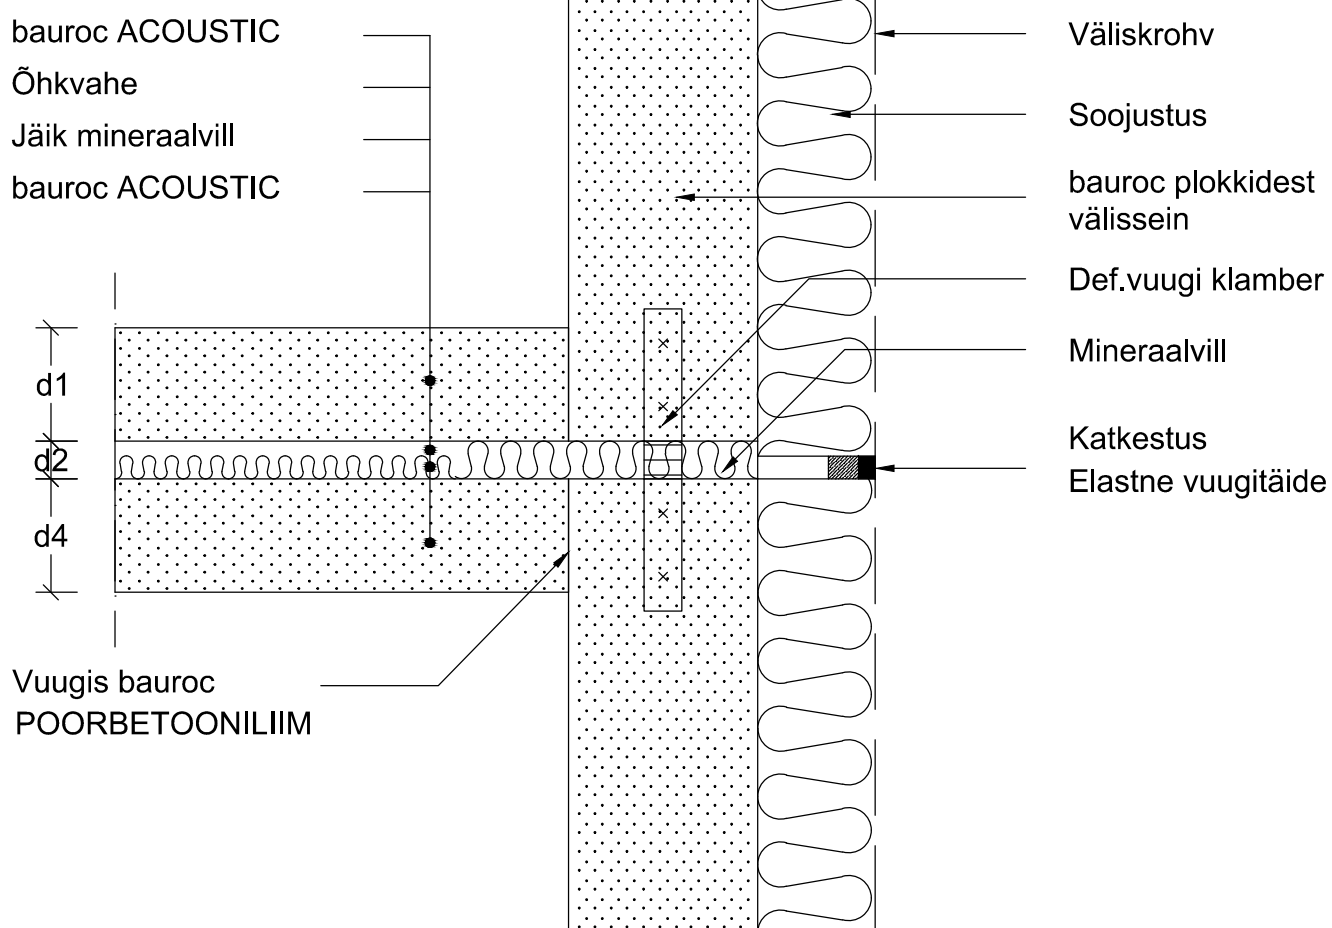



Tellija	Joonise nimetus bauroc helikindla vaheseina liitumine bauroc plokkidest välisseinaga	
	Joonestas	Möötkava M 1:10
	Kuupäev 08.2017	Joonise nr. Helikindel vahesein 2.1

b) Helikindel sein välisseinaga seotises

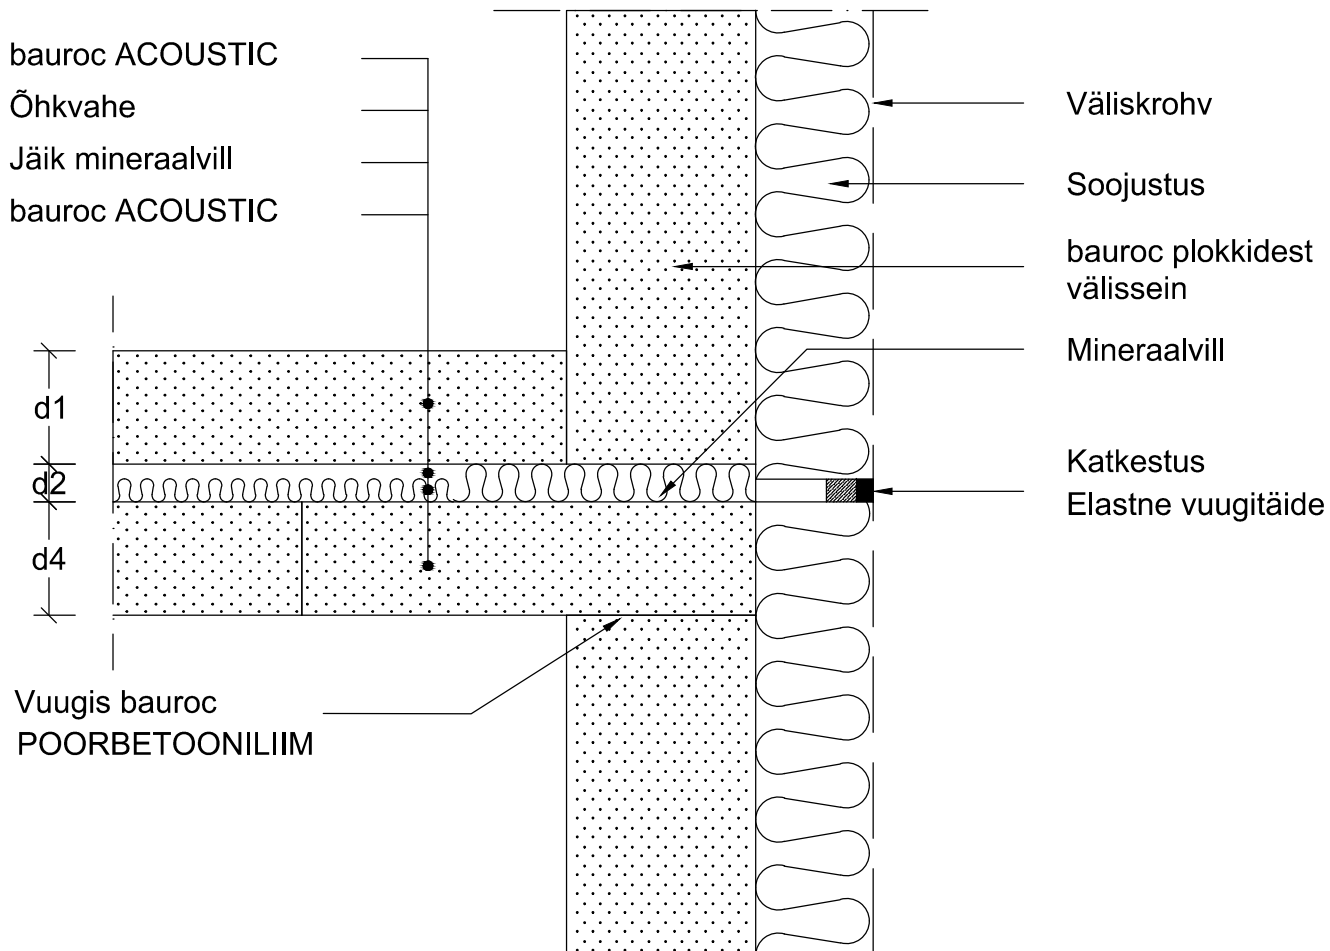



Tellija	Joonise nimetus bauroc helikindla vaheseina liitumine bauroc plokkidest välisseinaga (plokkseotis)	
	Joonestas	Möötkava M 1:10
	Kuupäev 08.2017	Joonise nr. Helikindel vahesein 2.3

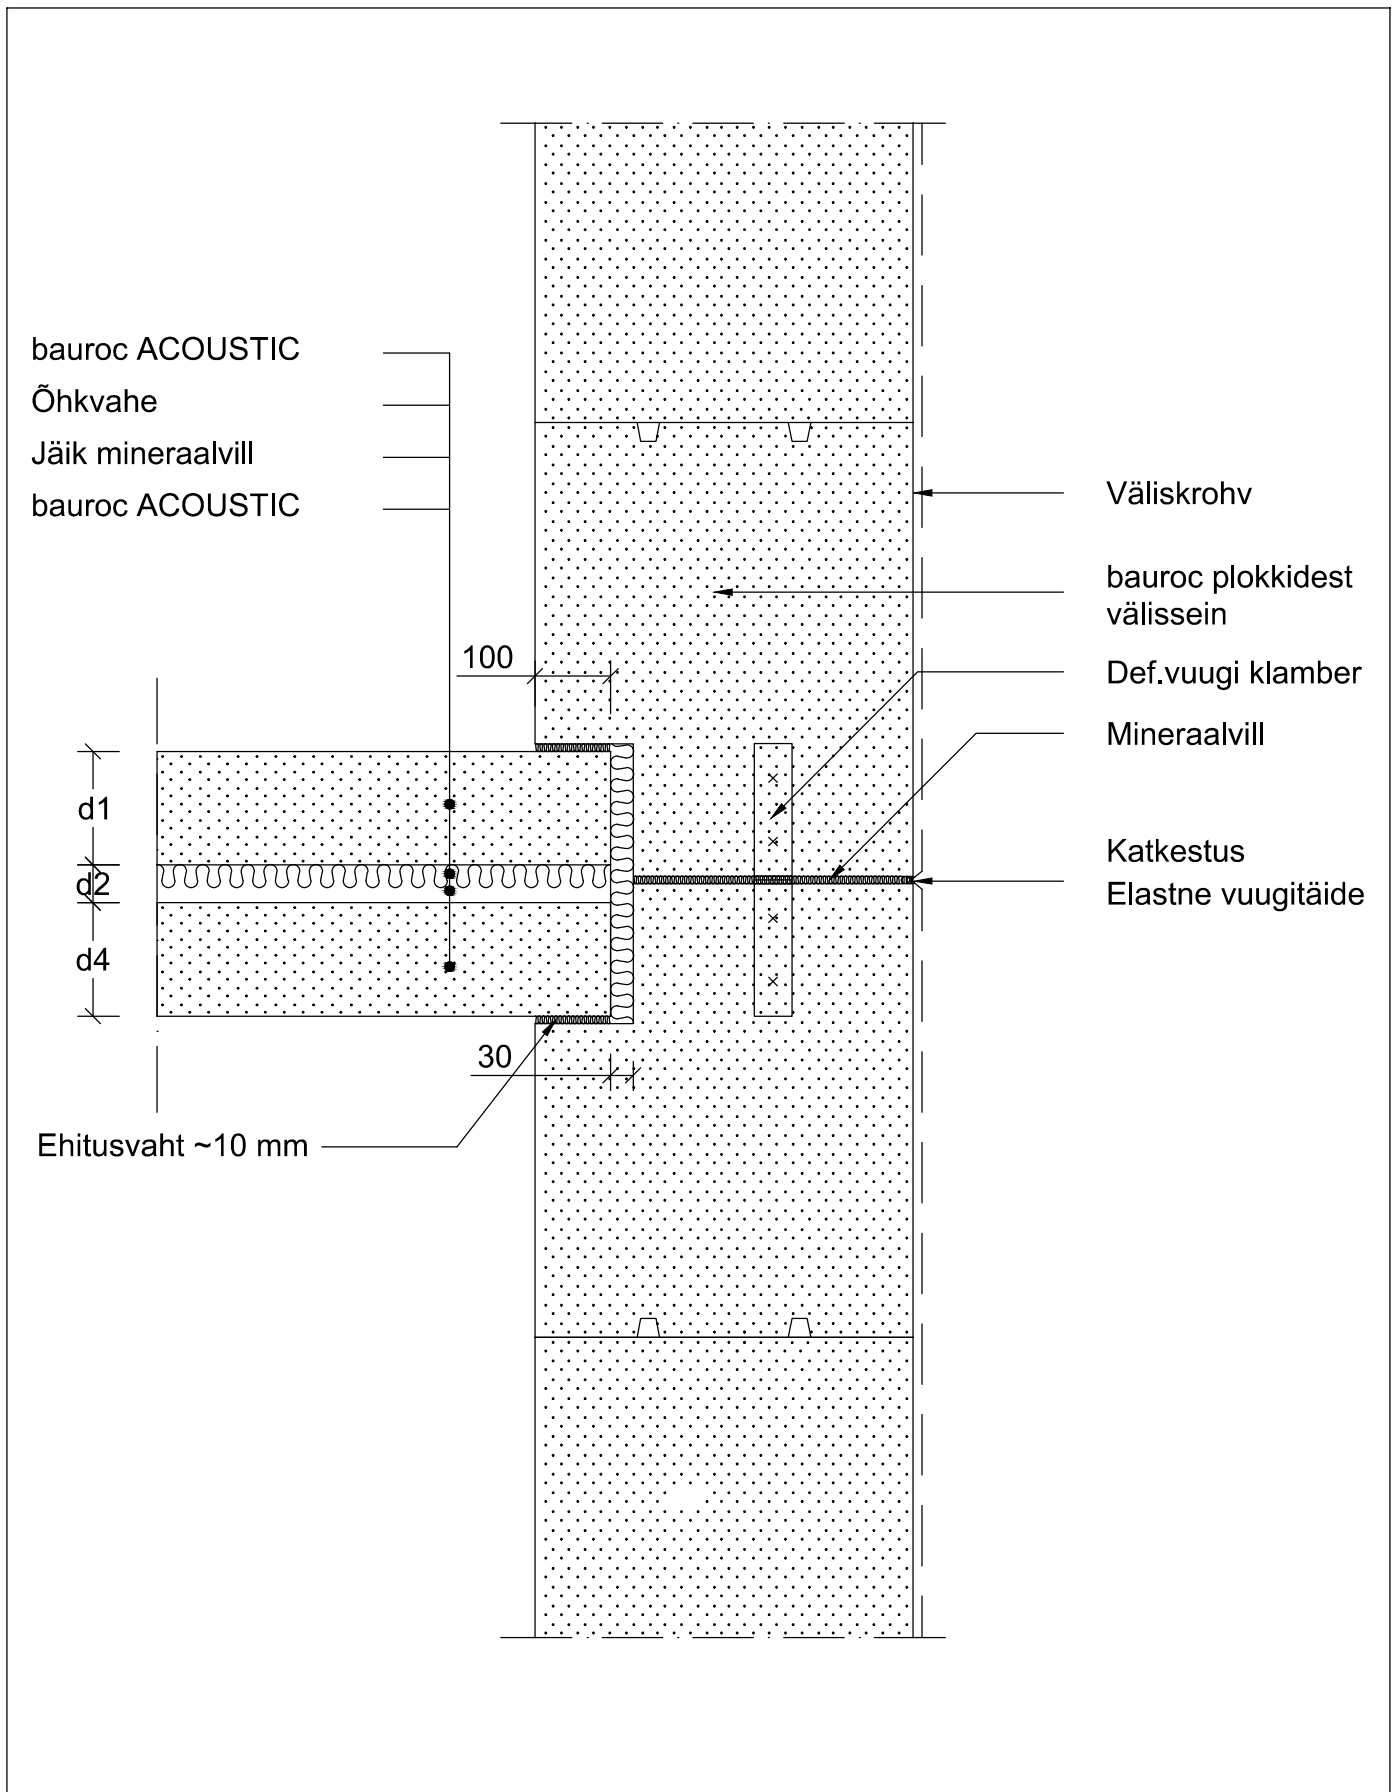


Tellija	Joonise nimetus bauroc helikindla vaheseina liitumine bauroc ECOTERM+ plokkidest välisseinaga	
	Joonestas	Mõõtkava M 1:10
	Kuupäev 08.2017	Joonise nr. Helikindel vahesein 2.4


a) Helikindel sein vastu välisseina

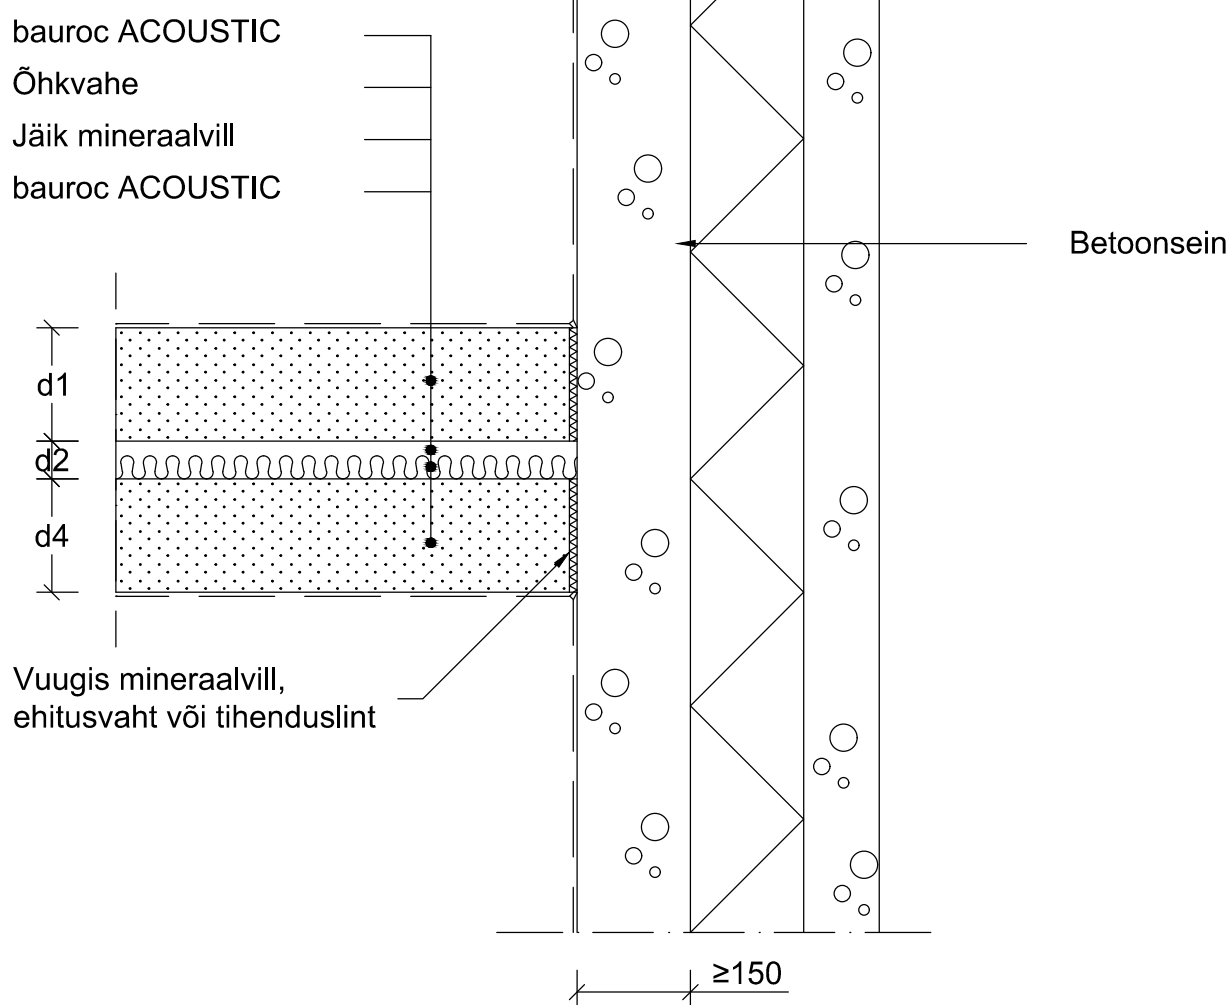


Tellija	Joonise nimetus bauroc helikindla vaheseina liitumine betoonseinaga	
	Joonestas	Mõõtkava M 1:10
	Kuupäev 08.2017	Joonise nr. Helikindel vahesein 2.5


b) Helikindel sein vastu välisseina

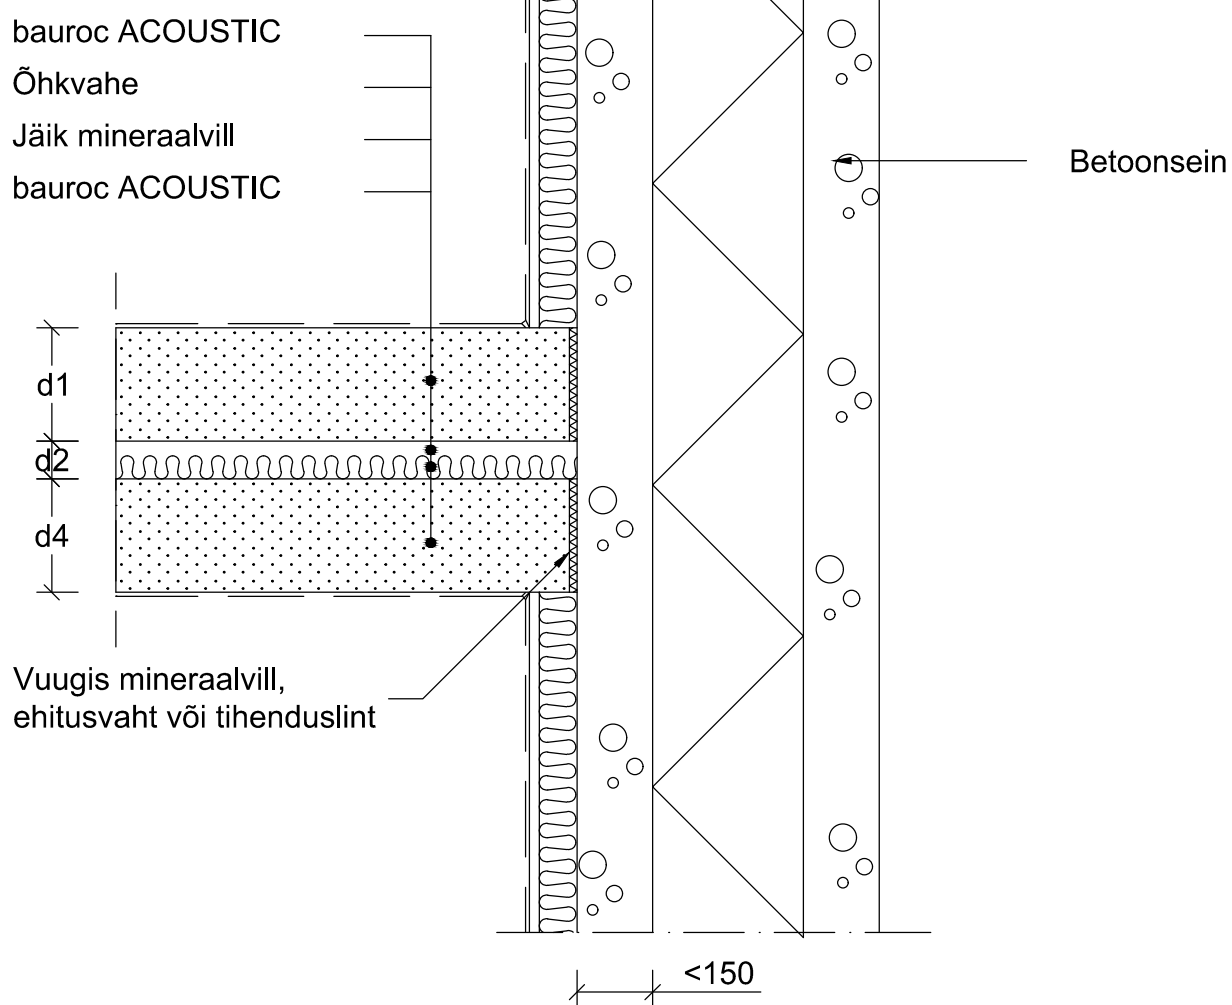


Tellija	Joonise nimetus bauroc helikindla vaheseina liitumine betoonseinaga+lisaisolatsioon	
	Joonestas	Mõõtkava M 1:10
	Kuupäev 08.2017	Joonise nr. Helikindel vahesein 2.6



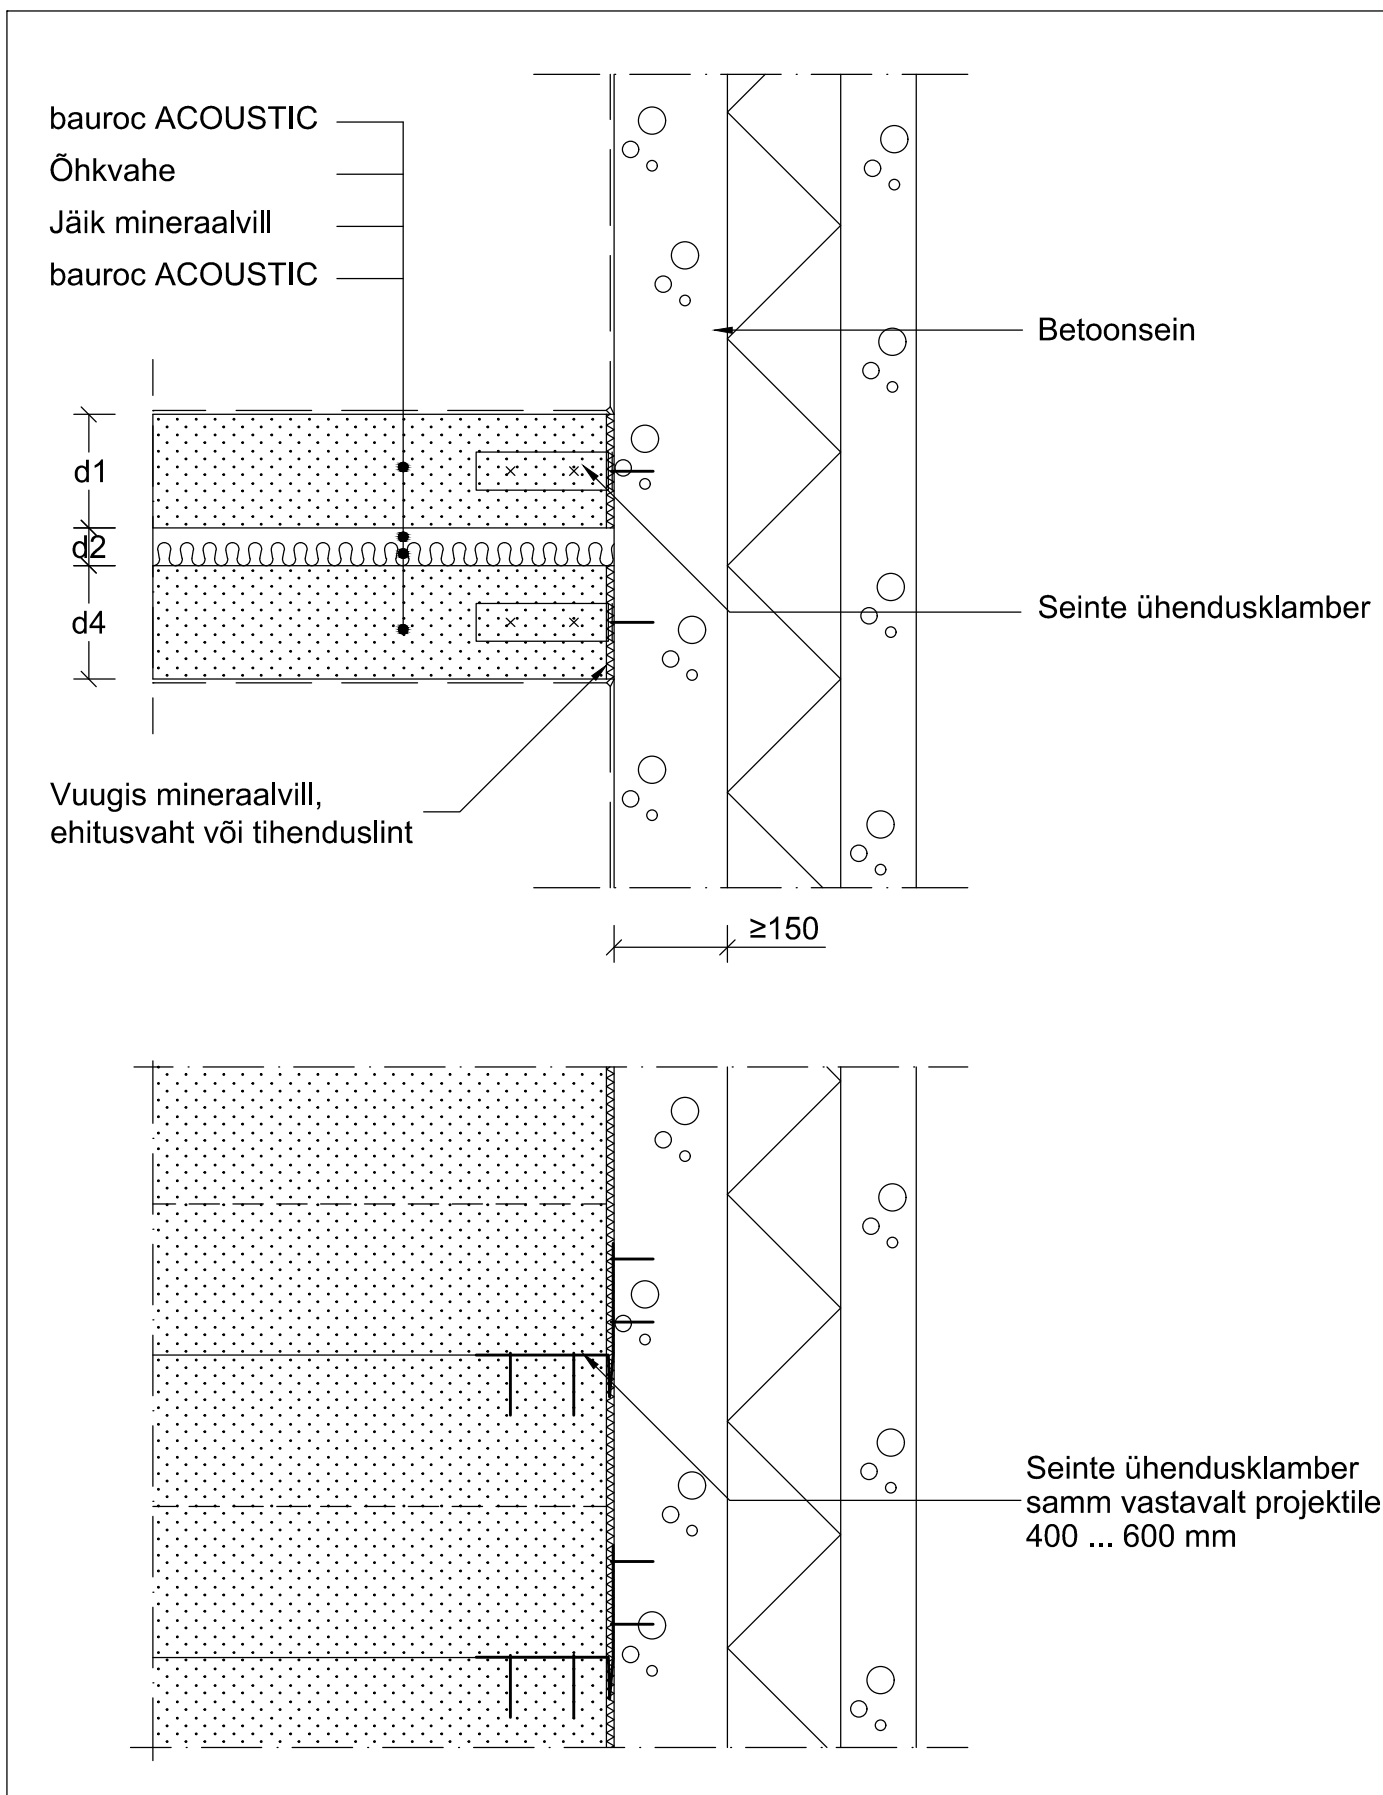



Tellija	Joonise nimetus bauroc helikindla vaheseina kinnitus betoonseinaga	
	Joonestas	Mõõtkava M 1:10
	Kuupäev 08.2017	Joonise nr. Helikindel vahesein 2.7

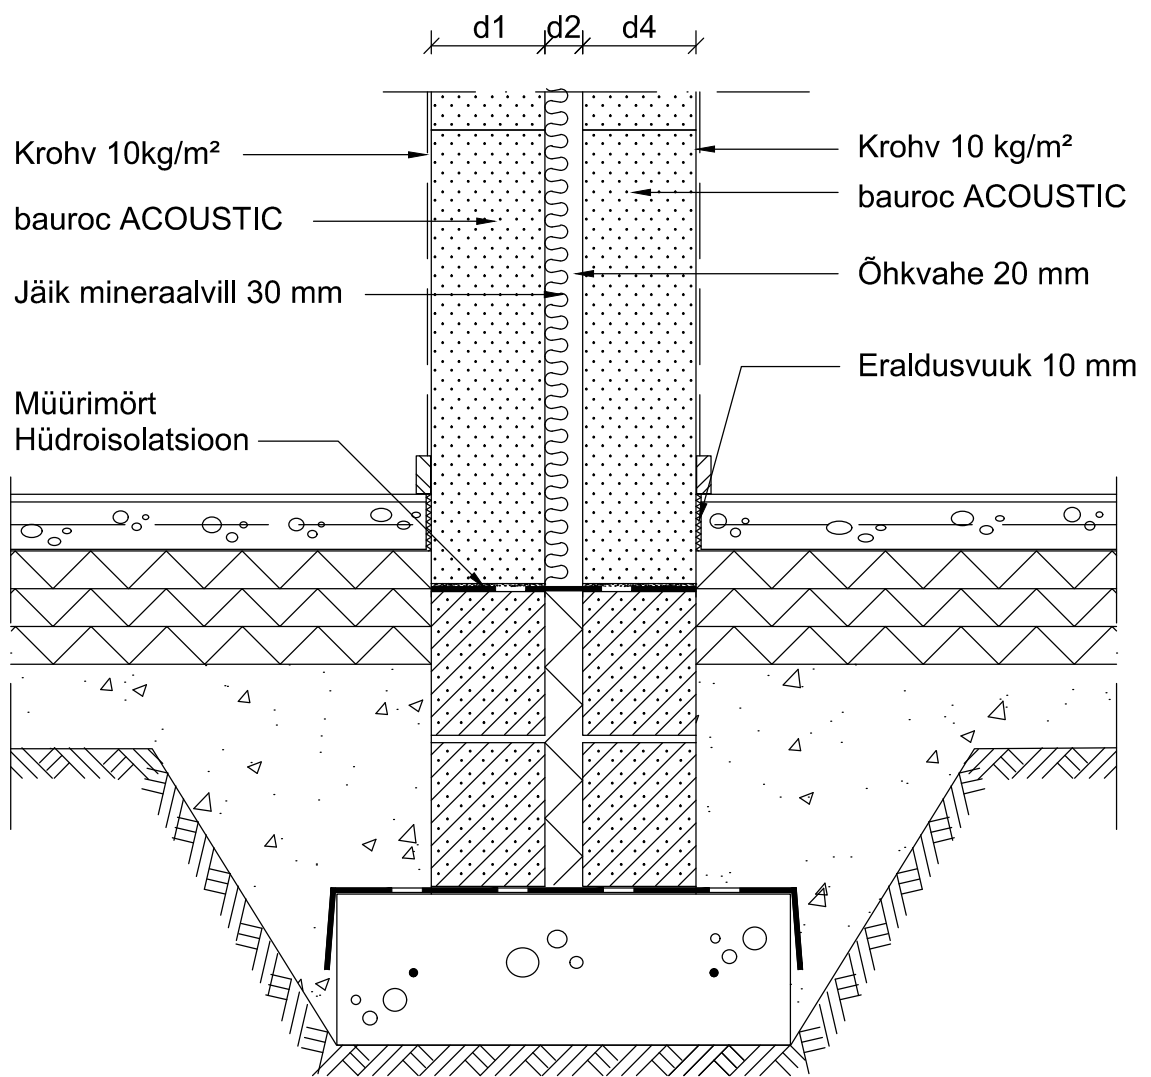


Tellija	Joonise nimetus bauroc helikindla vaheseina toetumine vundamendile (mitmekihiline)	
	Joonestas	Mõõtkava M 1:10
	Kuupäev 08.2017	Joonise nr. Helikindel vahesein 3.1


a) Helikindel sein ja bauroc paneelidel vahelagi

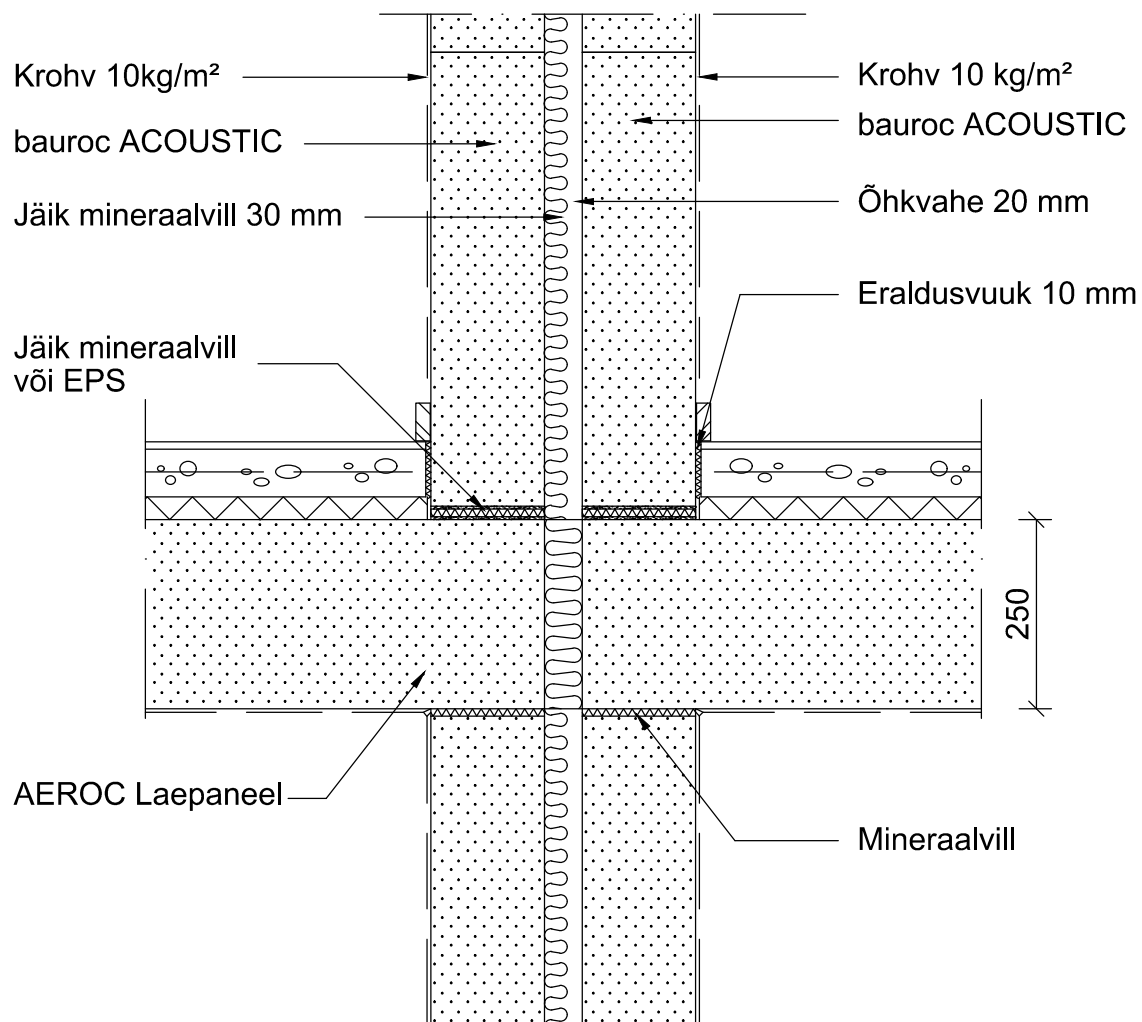

Tellija	Joonise nimetus bauroc helikindla vaheseina liitumine bauroc paneelidest vahelaega	
	Joonestas	Mõõtkava M 1:10
	Kuupäev 08.2017	Joonise nr. Helikindel vahesein 3.2

b) Helikindel sein ja betoonvahelagi

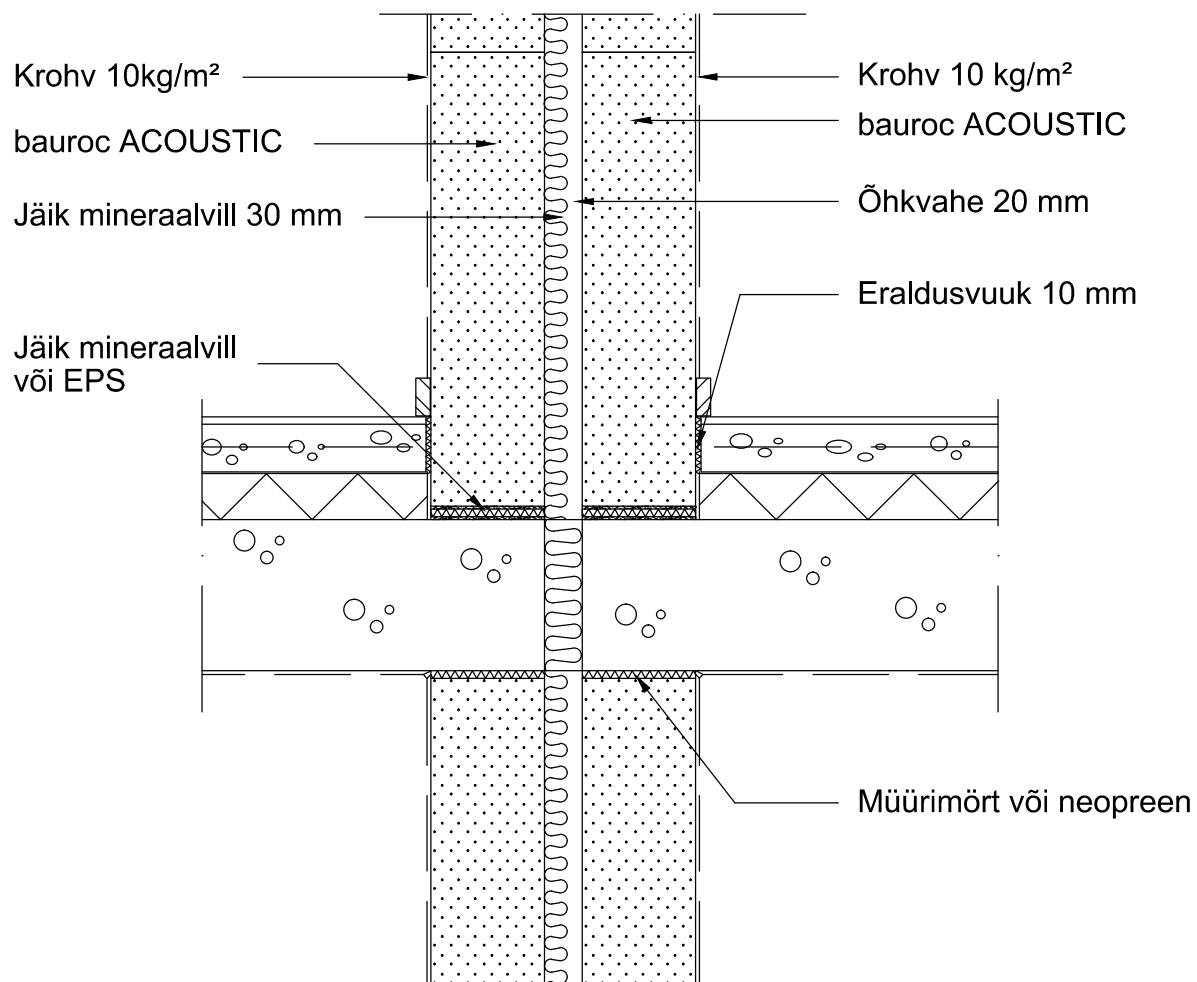

Tellija	Joonise nimetus bauroc helikindla vaheseina liitumine betoonist vahelaega	
	Joonestas	Mõõtkava M 1:10
	Kuupäev 08.2017	Joonise nr. Helikindel vahesein 3.3