


Tellija	Joonise nimetus bauroc plokkidest välisseina liitumine betoonist vahelaega	
	Joonestas	Mõõtkava M 1:10
	Kuupäev 08.2017	Joonise nr. Helikindel vahesein 2.2

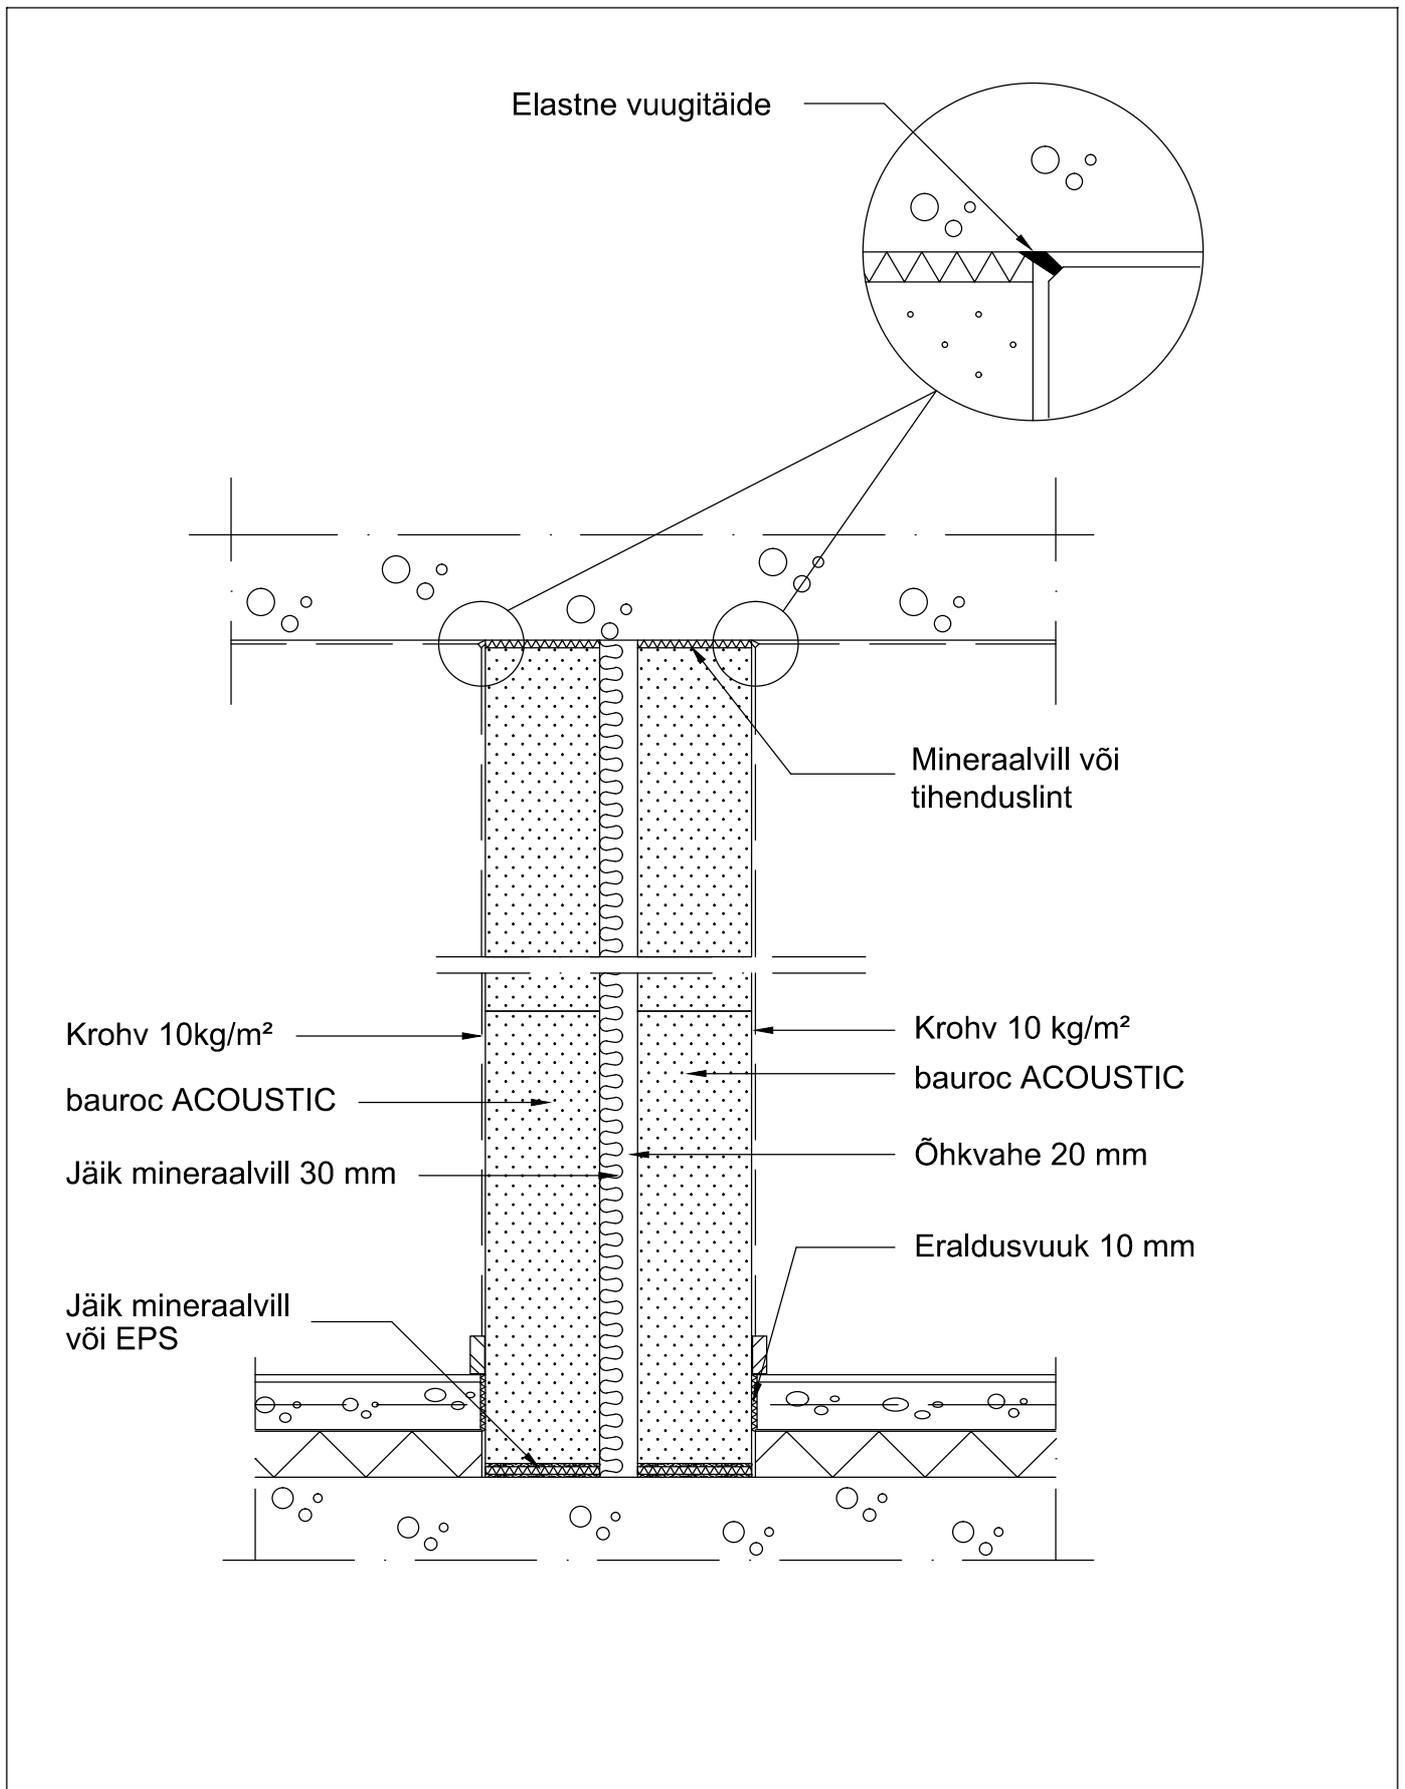

Tellijä	Joonise nimetus bauroc helikindla vaheseina liitumine betoonist vahelaega	
	Joonestas	Mõõtkava M 1:10
	Kuupäev 08.2017	Joonise nr. Helikindel vahesein 1.1

Seina ühenduskamber

Mineraalvill või
tihenduslint

Krohv 10kg/m²

bauroc ACOUSTIC

Jäik mineraalvill 30 mm

Krohv 10 kg/m²

bauroc ACOUSTIC

Õhkvahe 20 mm


Seina ühenduskamber

Mineraalvill

bauroc ACOUSTIC

Tellijä	Joonise nimetus bauroc helikindla vaheseina kinnitus betoonist vahelaega	
	Joonestas	Mõõtkava M 1:10
	Kuupäev 08.2017	Joonise nr. Helikindel vahesein 1.2

a) Helikindel sein vastu välisseina

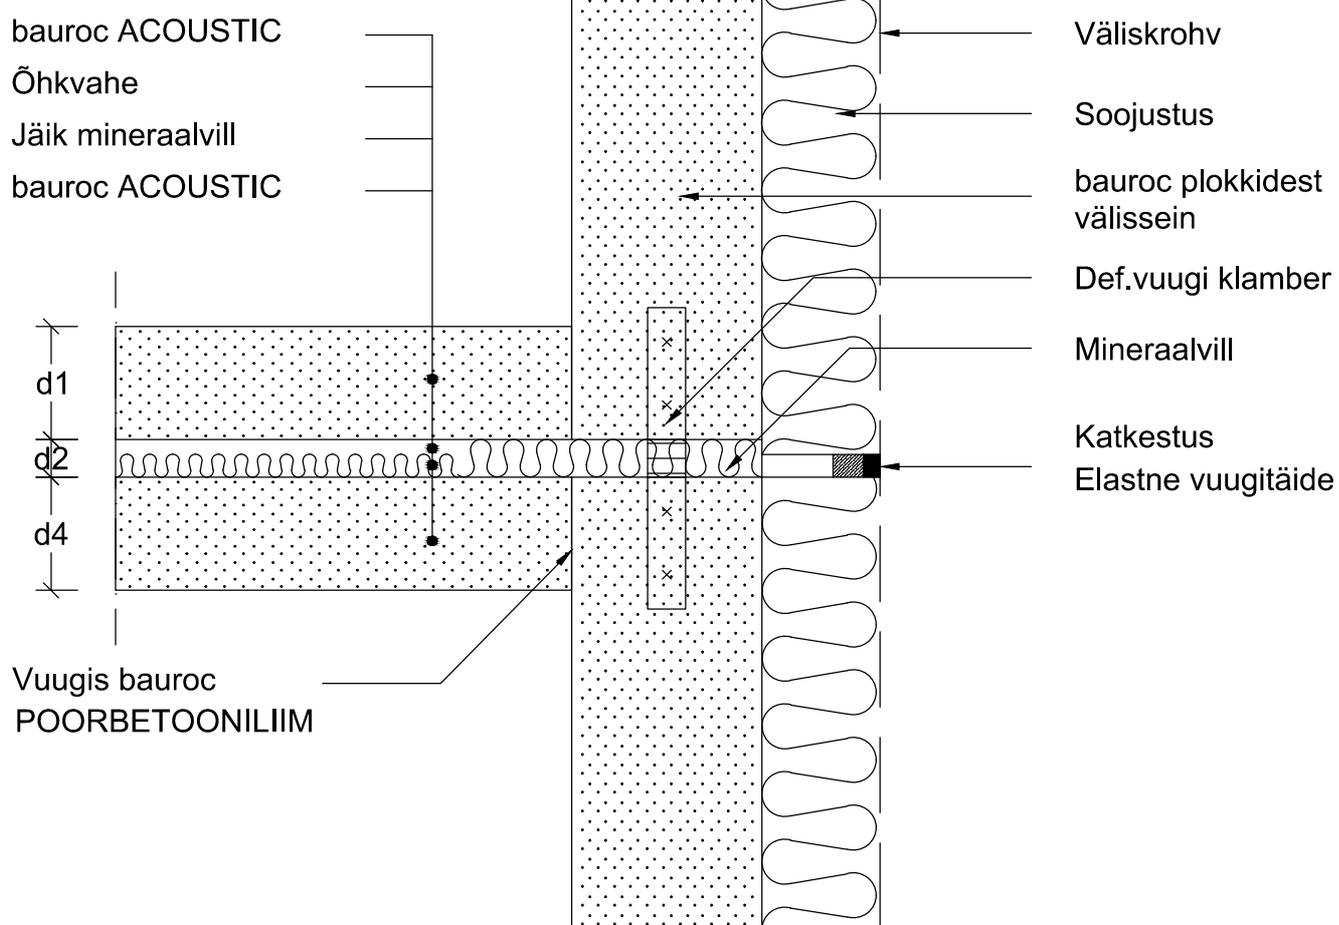

Tellija

Joonise nimetus

bauroc helikindla vaheseina liitumine
bauroc plokkidest välisseinaga

bauroc

Joonestas

Möötkava

M 1:10


Kuupäev

08.2017


Joonise nr.

Helikindel vahesein 2.1

b) Helikindel sein välisseinaga seotises

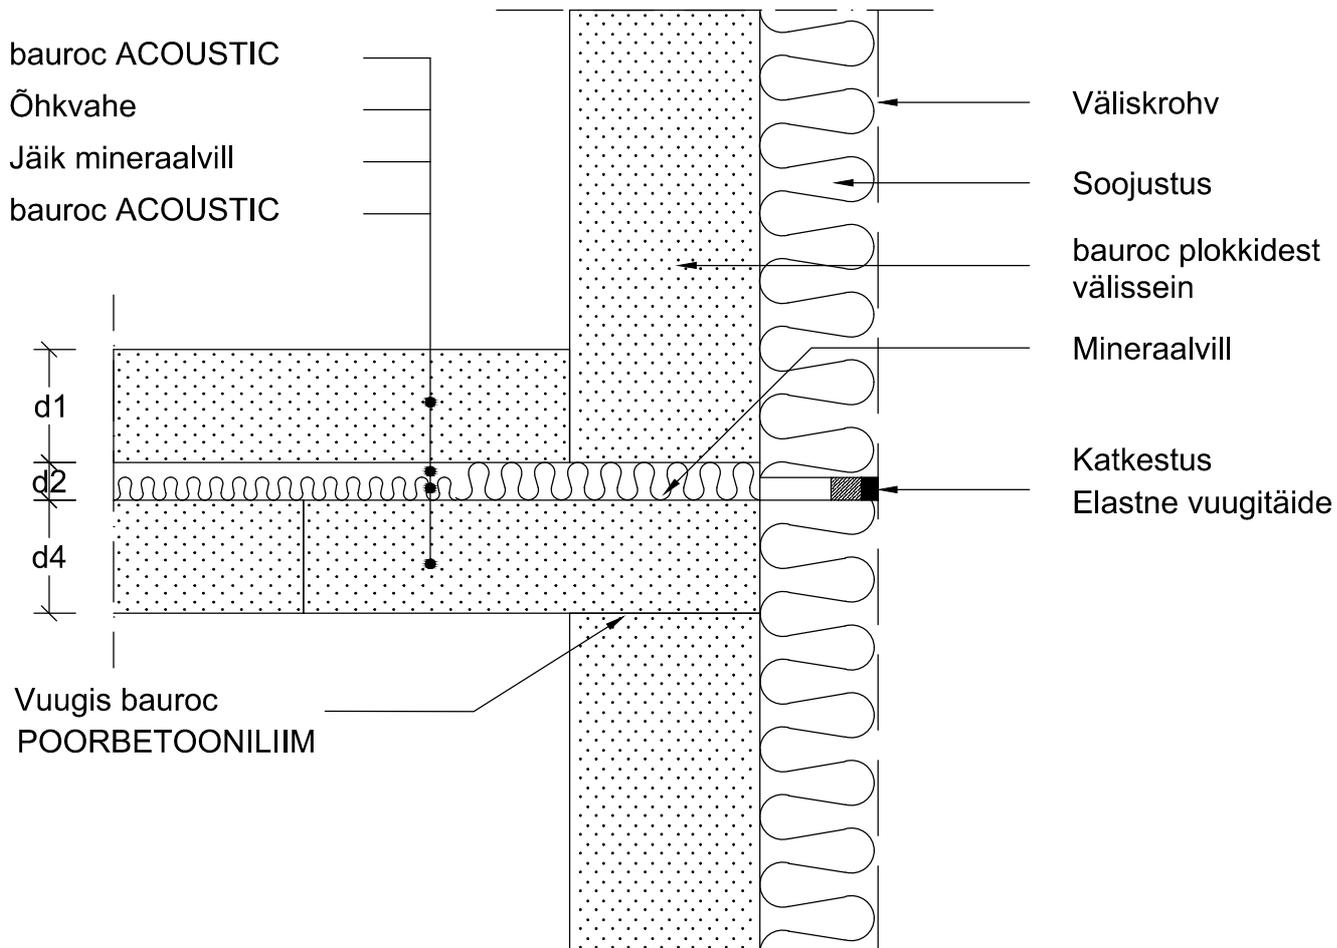


Tellija	Joonise nimetus bauroc helikindla vaheseina liitumine bauroc plokkidest välisseinaga (plokkseotis)	
	Joonestas	Möötkava M 1:10
	Kuupäev 08.2017	Joonise nr. Helikindel vahesein 2.3

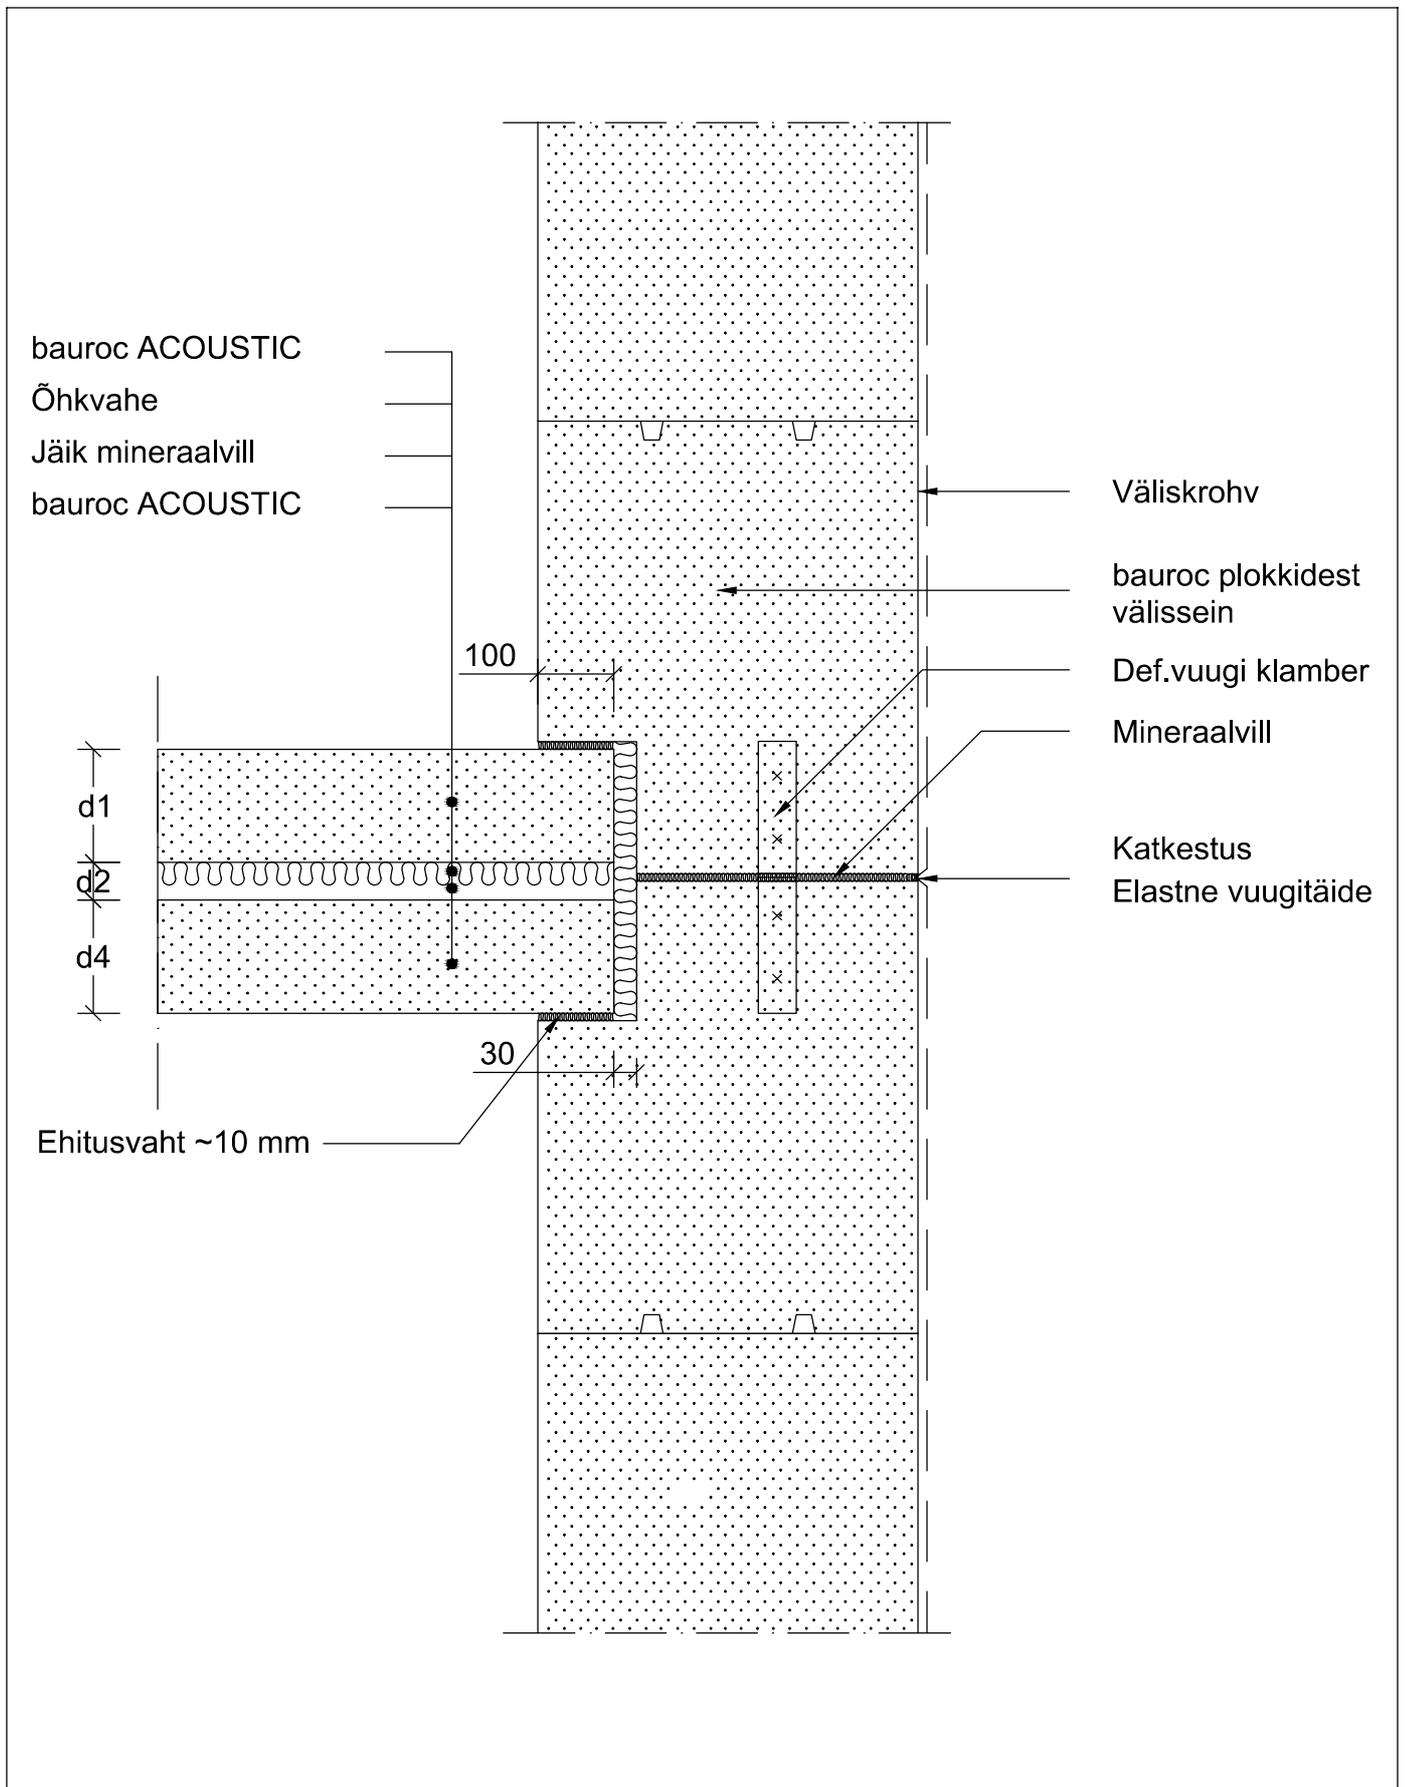


Tellija	Joonise nimetus bauroc helikindla vaheseina liitumine bauroc ECOTERM+ plokkidest välisseinaga	
	Joonestas	Mõõtkava M 1:10
	Kuupäev 08.2017	Joonise nr. Helikindel vahesein 2.4

a) Helikindel sein vastu välisseina

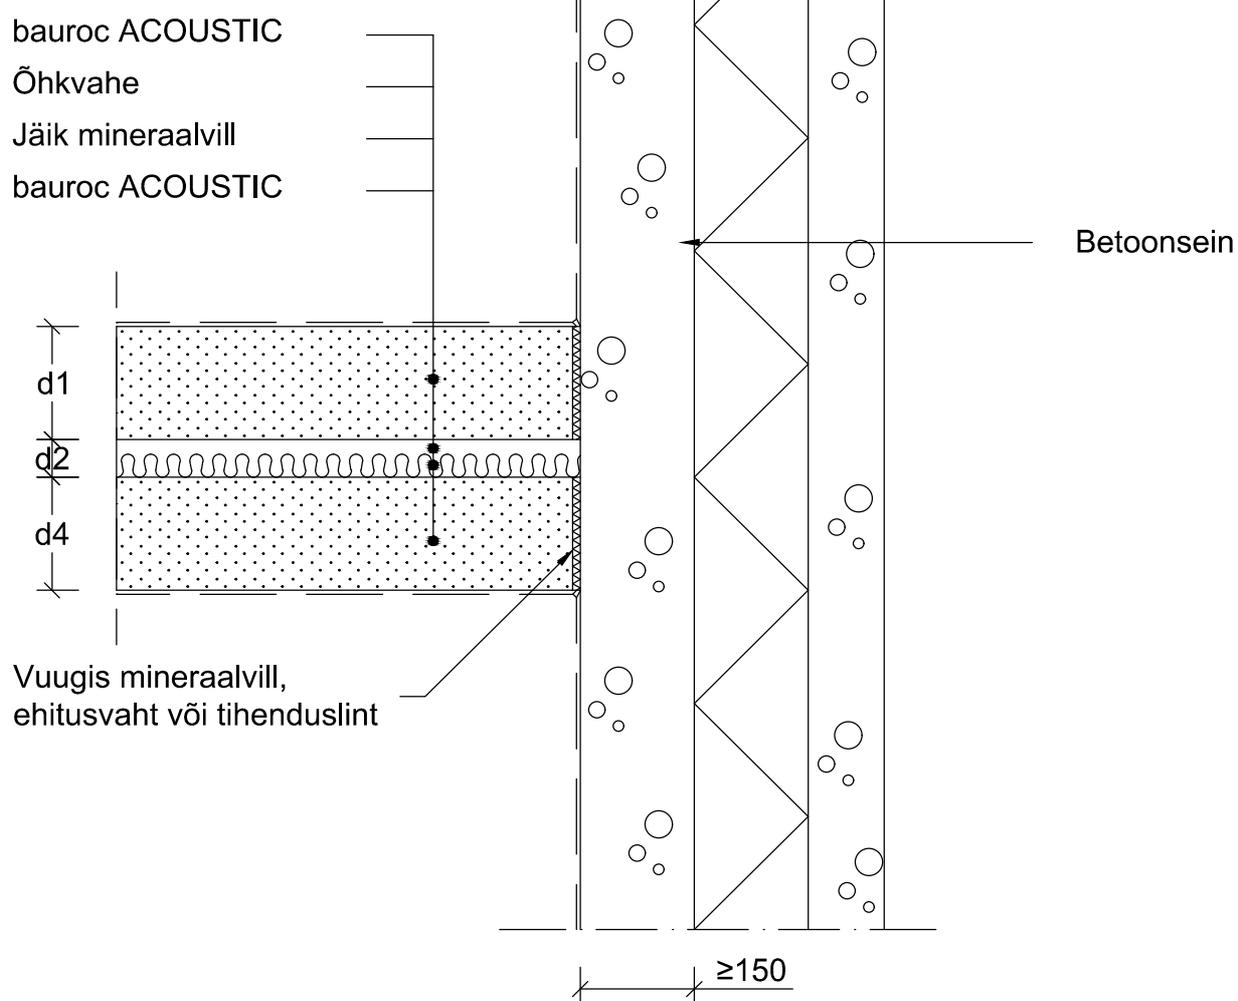


Tellija	Joonise nimetus bauroc helikindla vaheseina liitumine betoonseinaga	
	Joonestas	Mõõtkava M 1:10
	Kuupäev 08.2017	Joonise nr. Helikindel vahesein 2.5


b) Helikindel sein vastu välisseina

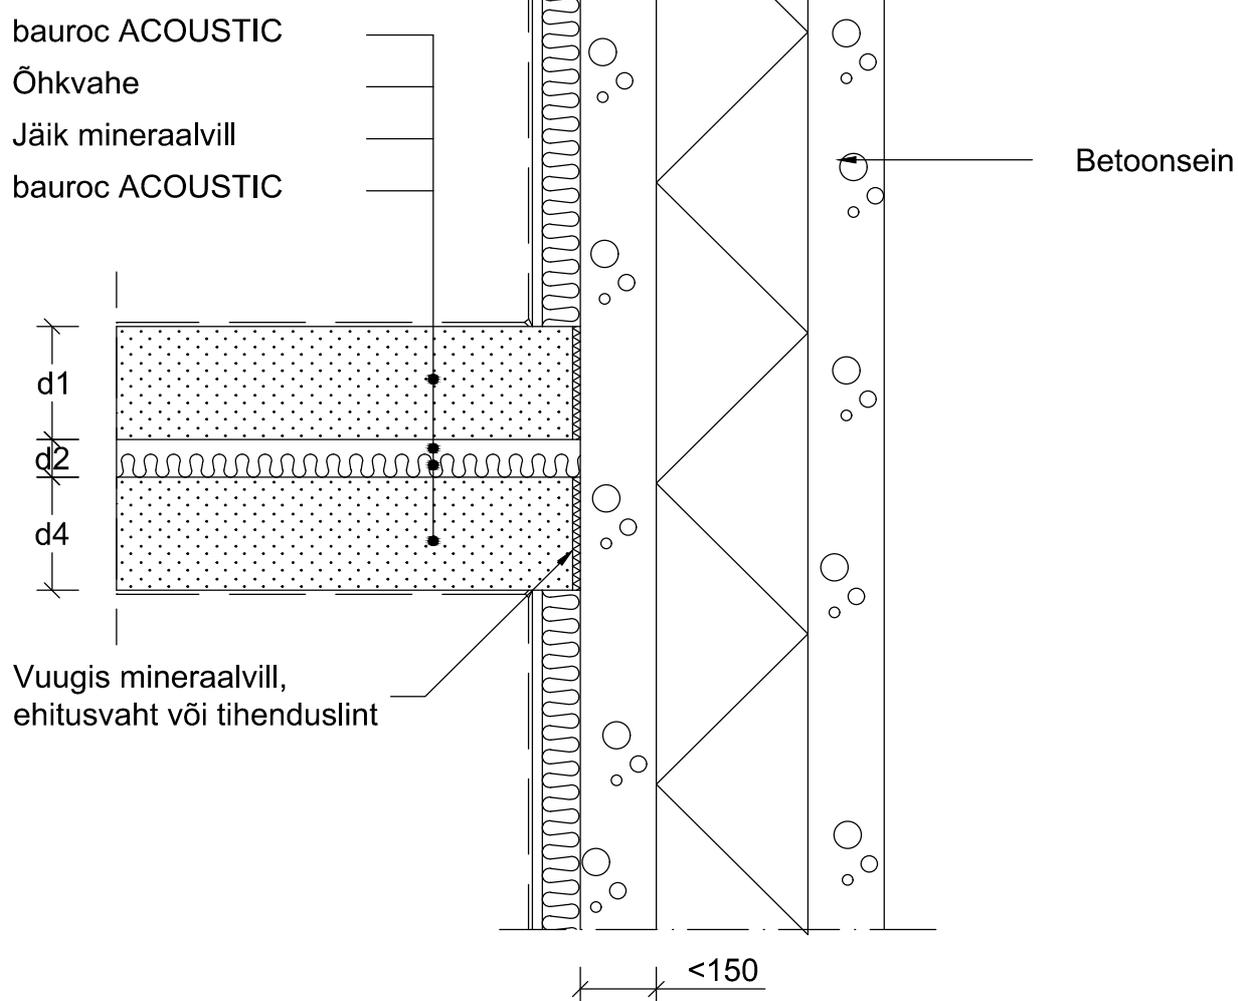

Tellija	Joonise nimetus bauroc helikindla vaheseina liitumine betoonseinaga+lisaisolatsioon	
	Joonestas	Mõõtkava M 1:10
	Kuupäev 08.2017	Joonise nr. Helikindel vahesein 2.6

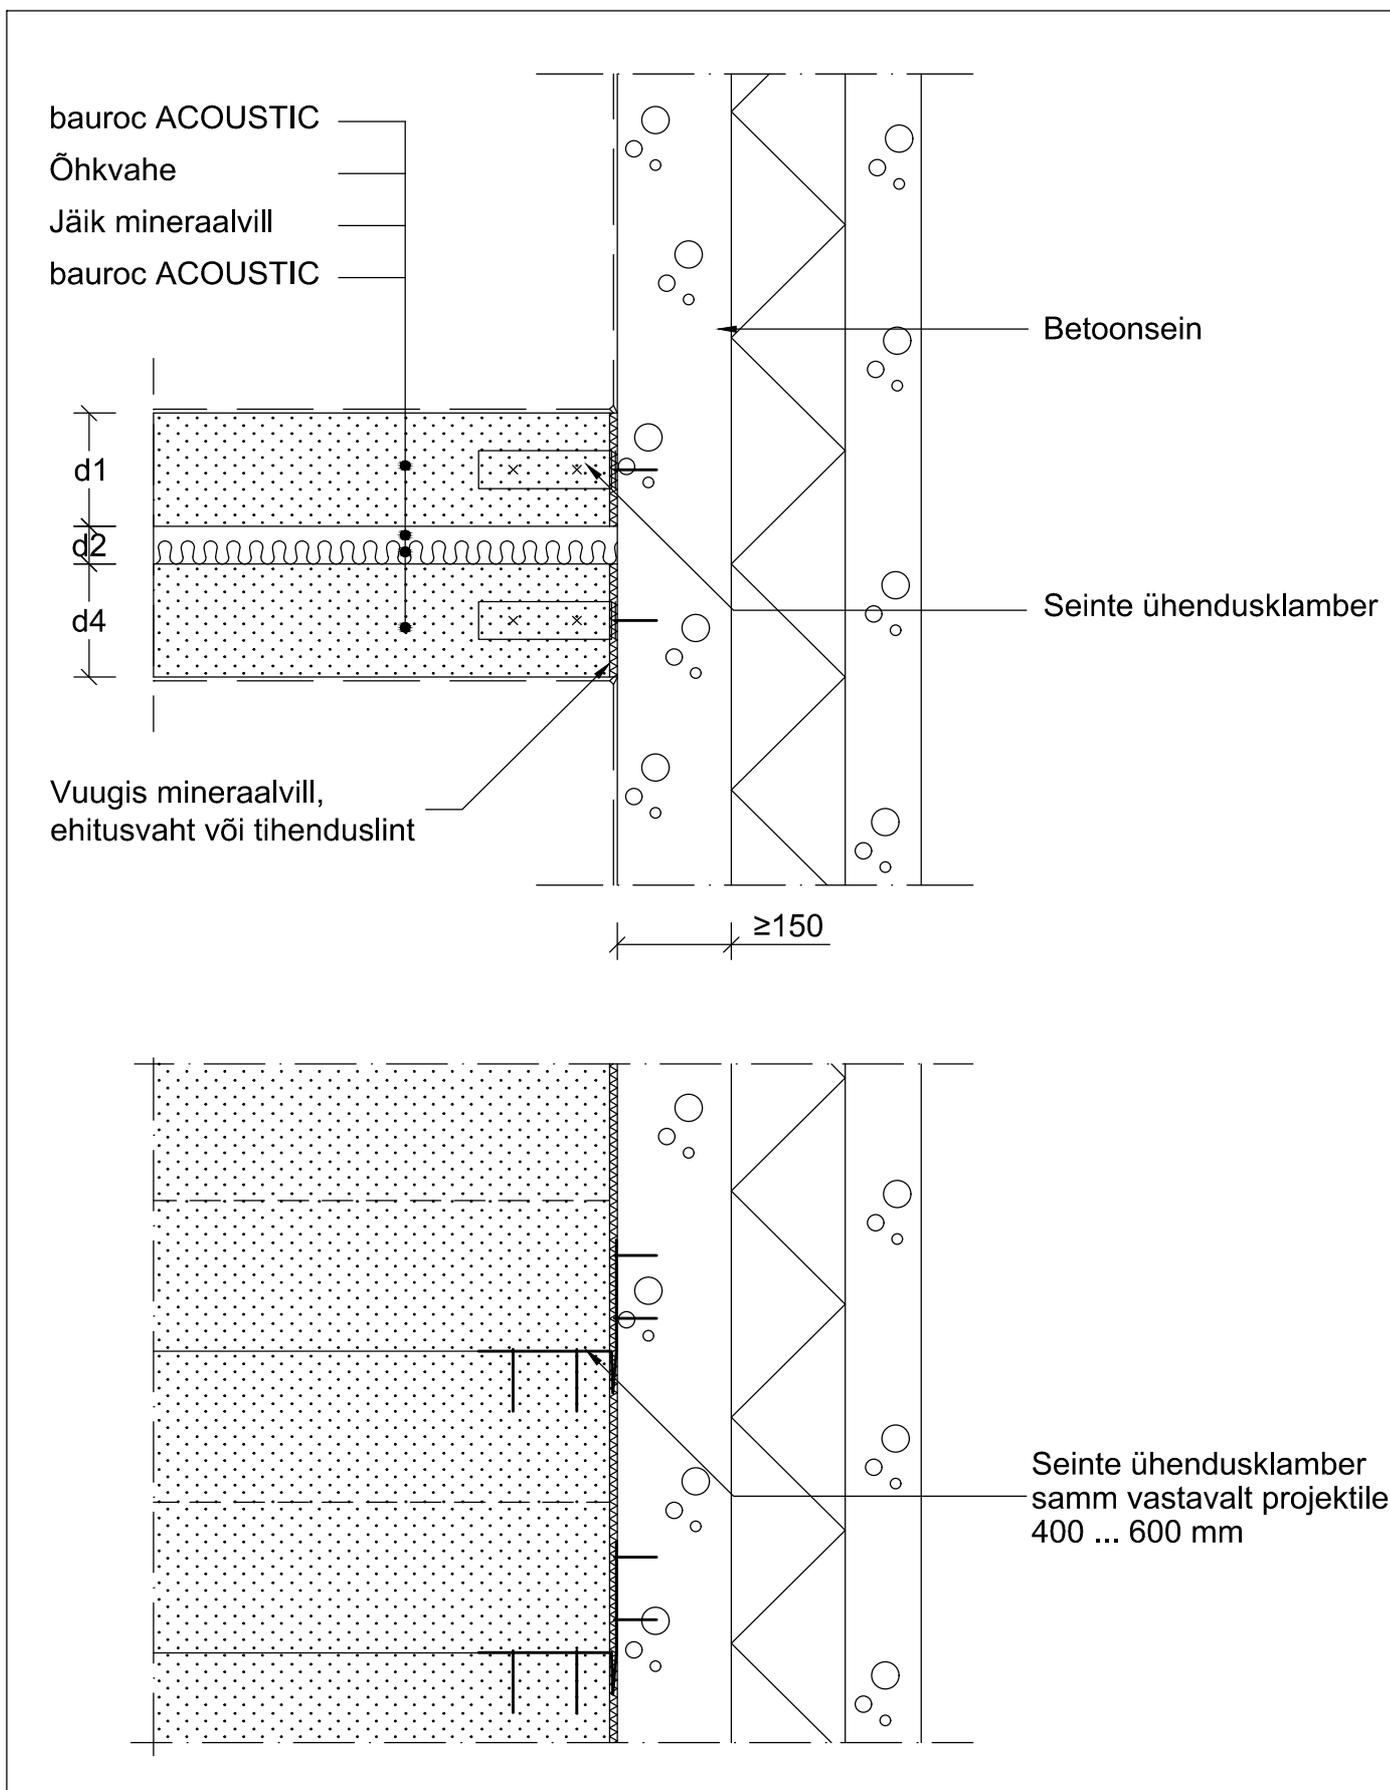


Tellija	Joonise nimetus bauroc helikindla vaheseina kinnitus betonseinaga	
	Joonestas	Mõõtkava M 1:10
	Kuupäev 08.2017	Joonise nr. Helikindel vahesein 2.7

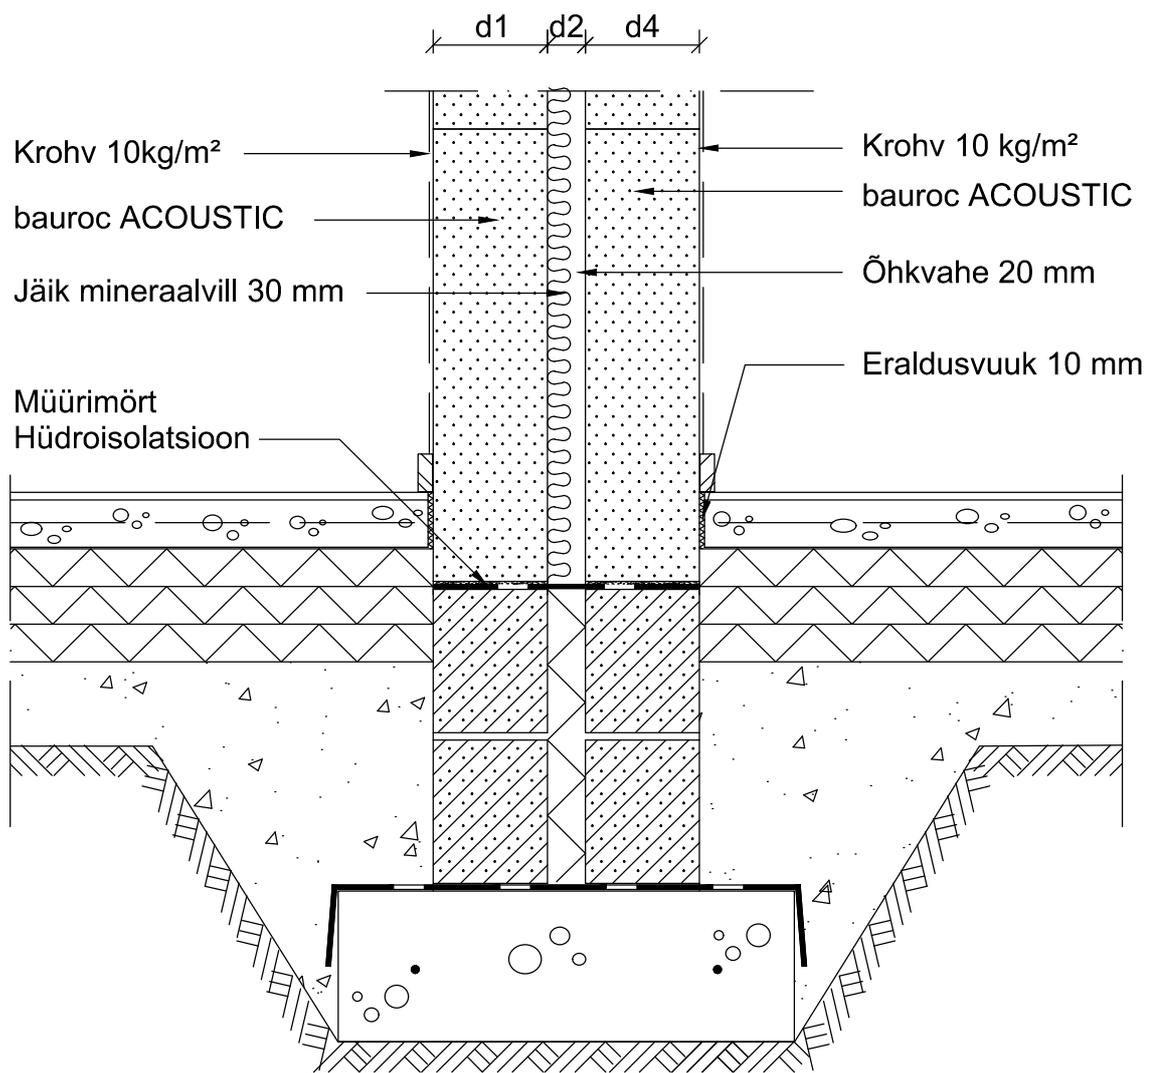


Tellija	Joonise nimetus bauroc helikindla vaheseina toetumine vundamendile (mitmekihiline)	
	Joonestas	Mõõtkava M 1:10
	Kuupäev 08.2017	Joonise nr. Helikindel vahesein 3.1

a) Helikindel sein ja bauroc paneelidel vahelagi

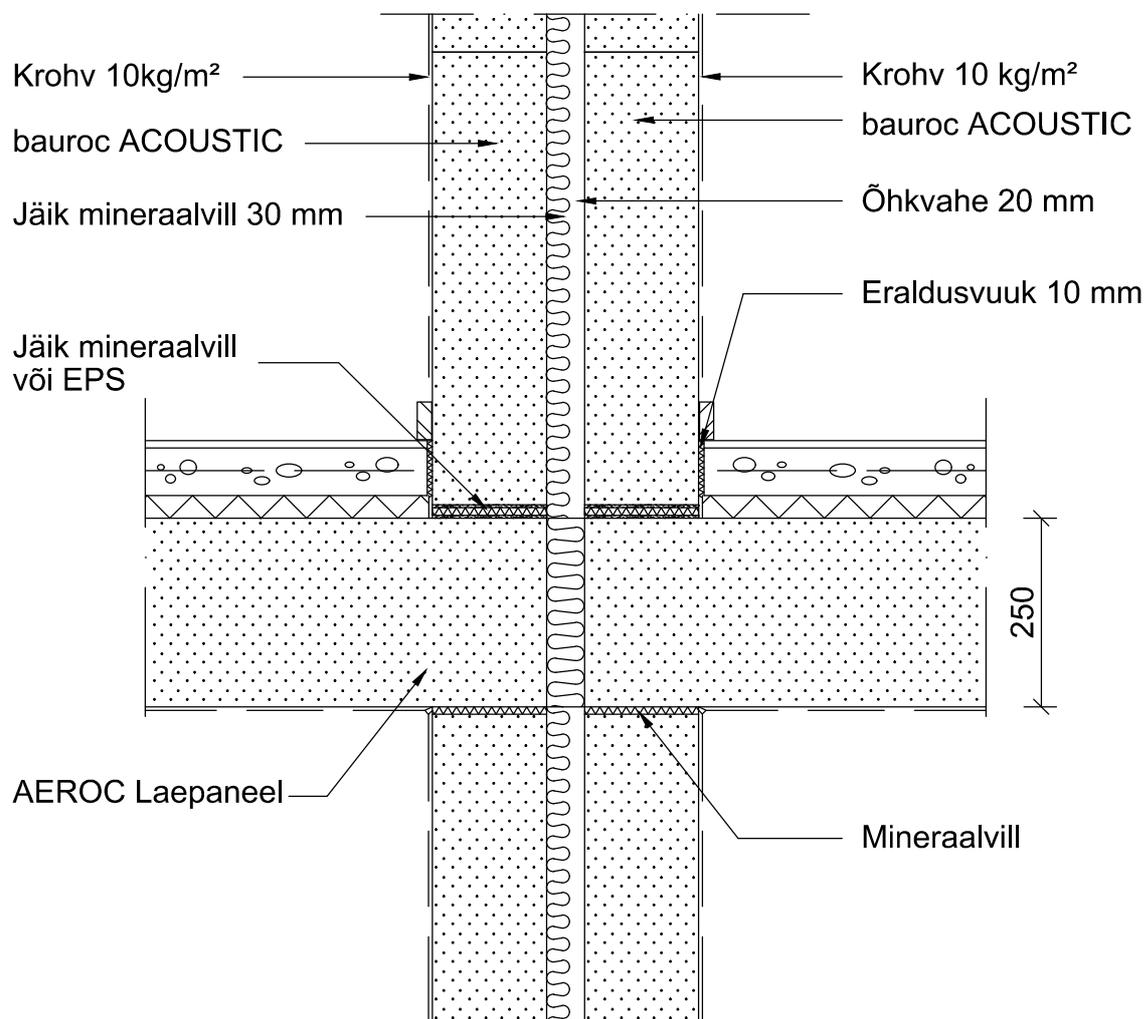

Tellija	Joonise nimetus bauroc helikindla vaheseina liitumine bauroc paneelidest vahelaega	
	Joonestas	Mõõtkava M 1:10
	Kuupäev 08.2017	Joonise nr. Helikindel vahesein 3.2

b) Helikindel sein ja betoonvahelagi

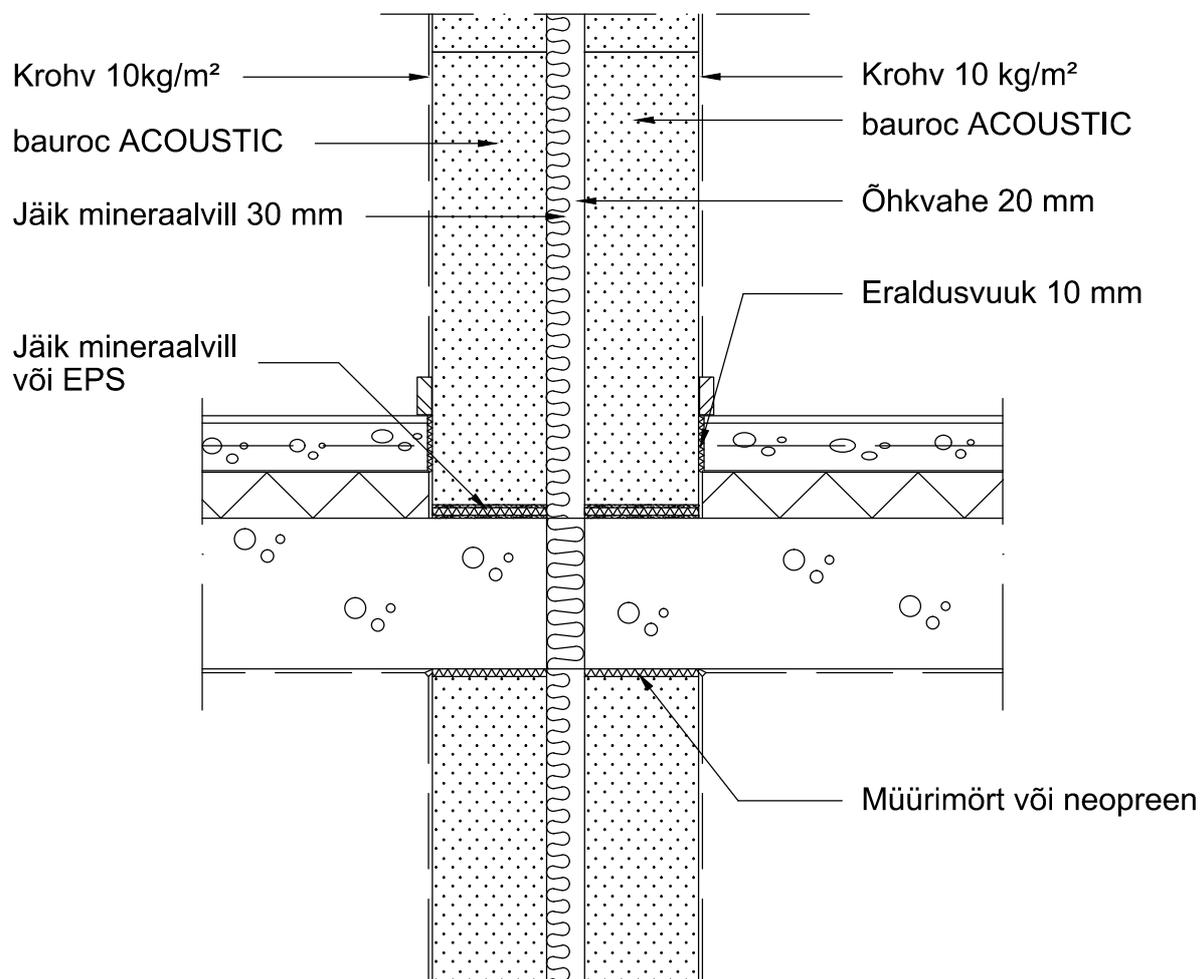

Tellija	Joonise nimetus bauroc helikindla vaheseina liitumine betoonist vahelaega	
	Joonestas	Mõõtkava M 1:10
	Kuupäev 08.2017	Joonise nr. Helikindel vahesein 3.3