


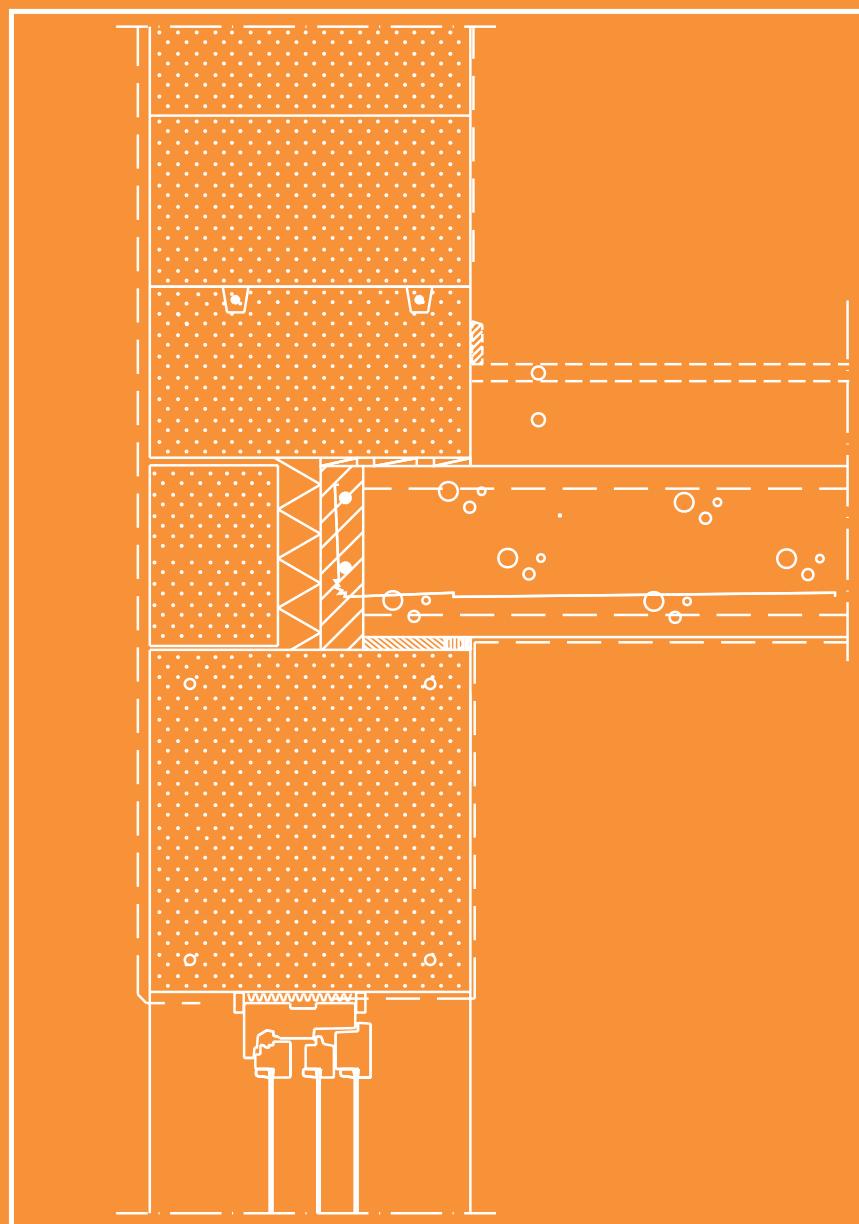


6

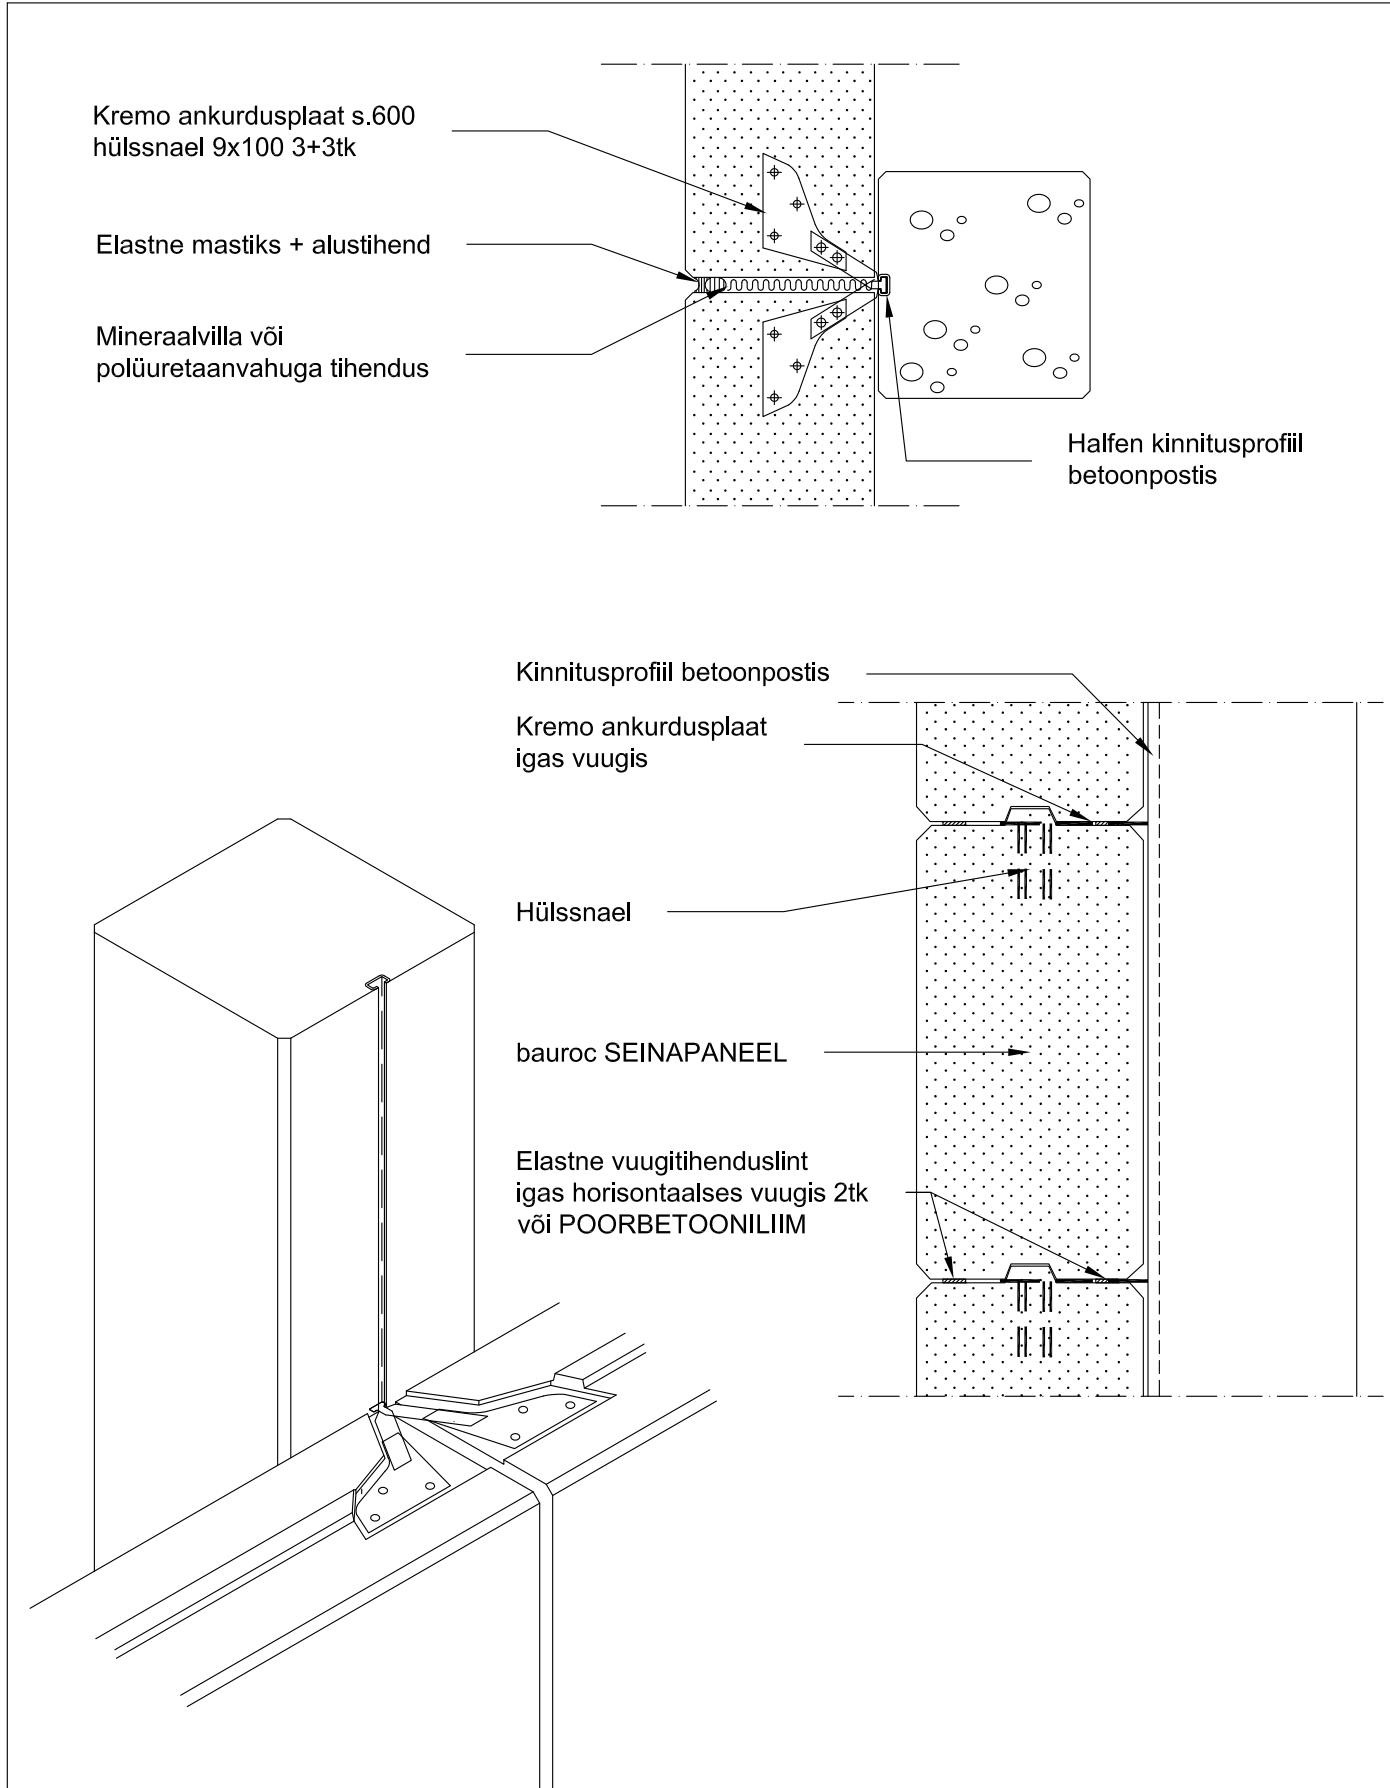


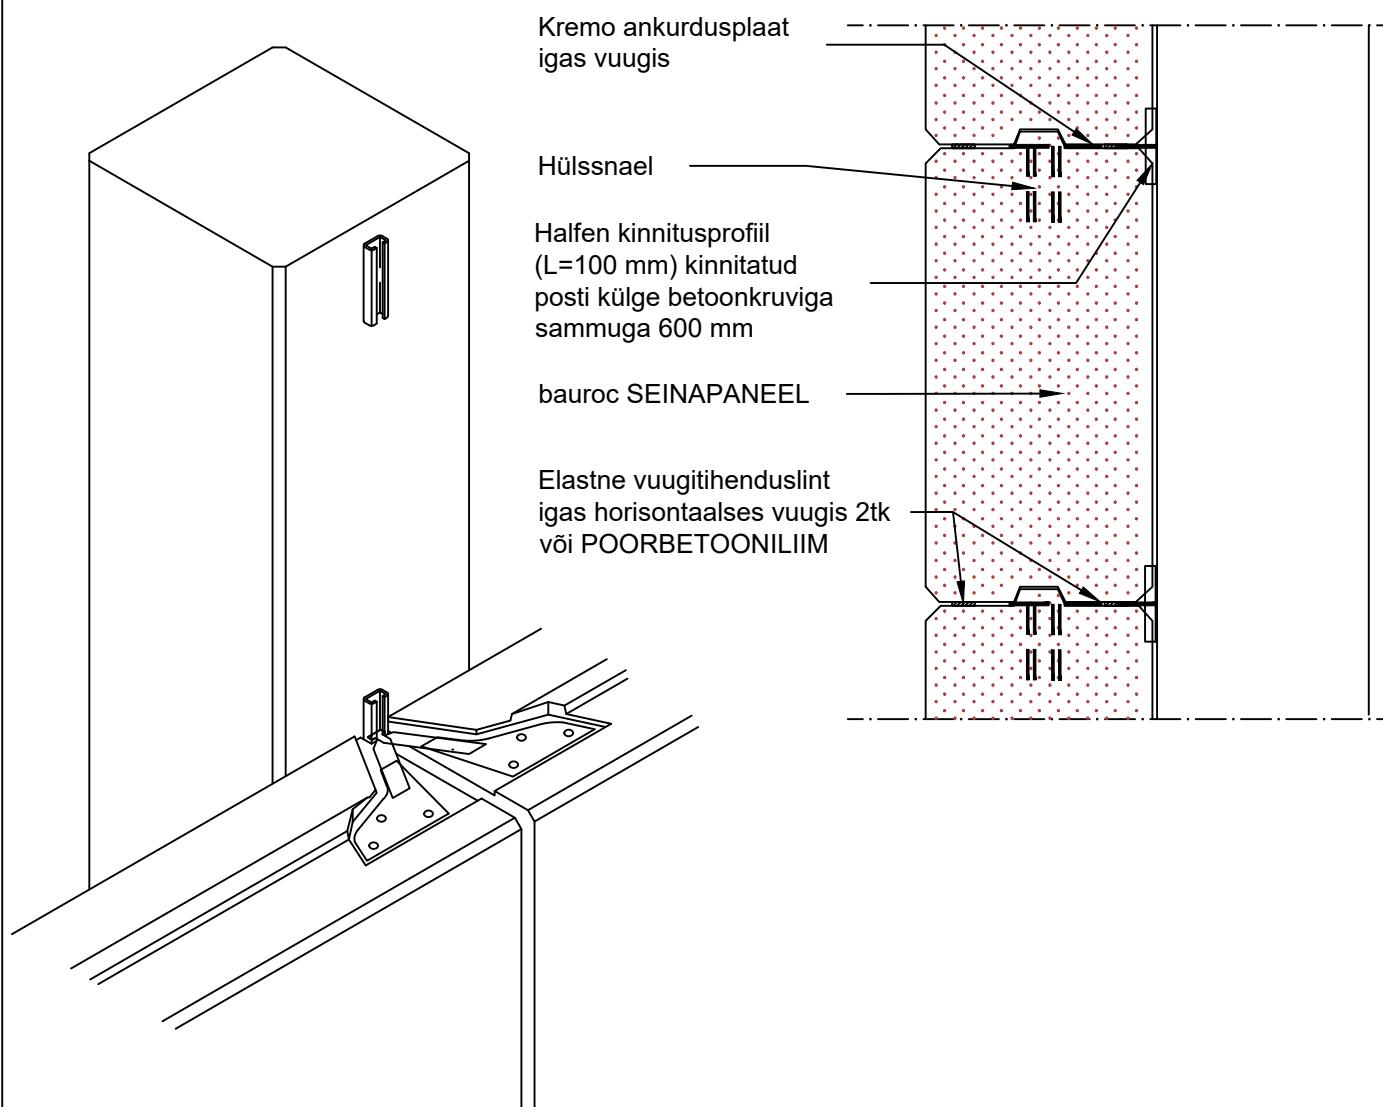


Tellija	Joonise nimetus bauroc SEINAPANEEL 250 mm; betoonpost Peitkinnitus Kremo, tulepüsivus EI-M 180	
bauroc	Joonestas	Mõõtkava M 1:10
	Kuupäev 01.2018	Joonise nr. Sein 2.1.1

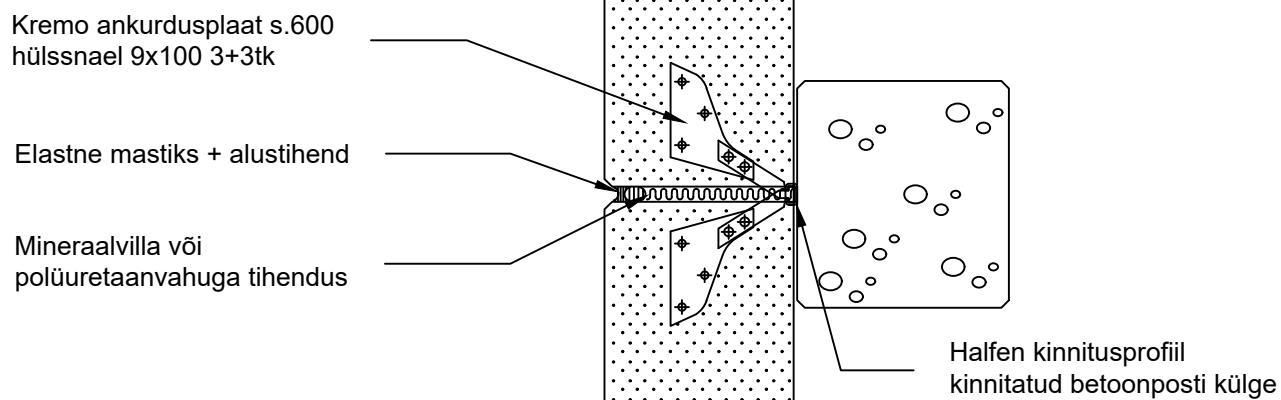


Tellija	Joonise nimetus bauroc SEINAPANEEL 250 mm; betoonpost Peitkinnitus Kremo, tulepüsivus EI-M 180	
bauroc	Joonestas	Mõõtkava M 1:10
	Kuupäev 01.2022	Joonise nr. Sein 2.1.1.A

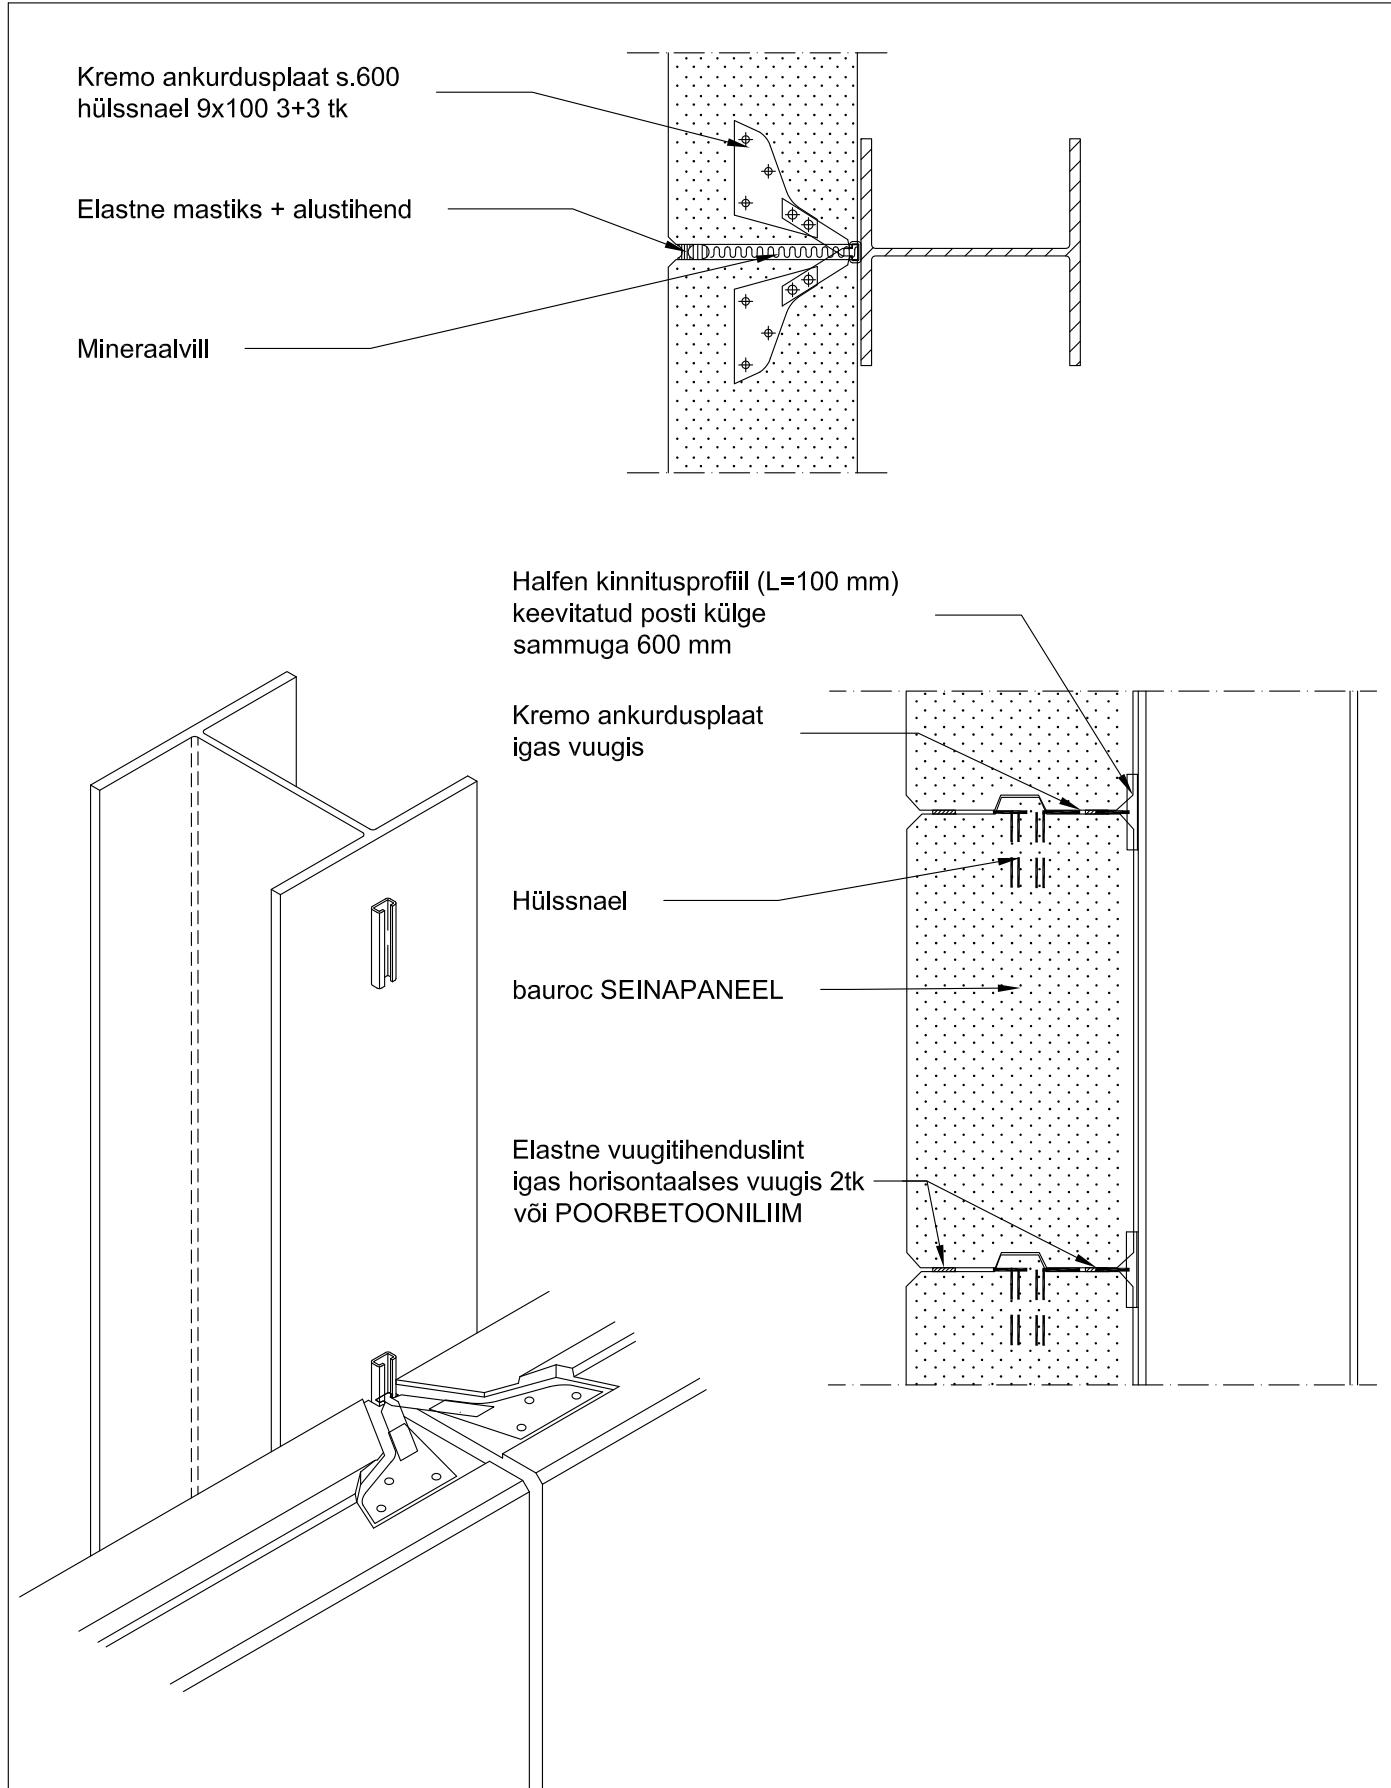


Tellija	Joonise nimetus bauroc SEINAPANEEL 250 mm; teraspost Peitkinnitus Kremo, tulepüsivus EI-M 180	
bauroc	Joonestas	Mõõtkava M 1:10
	Kuupäev 01.2018	Joonise nr. Sein 2.1.2

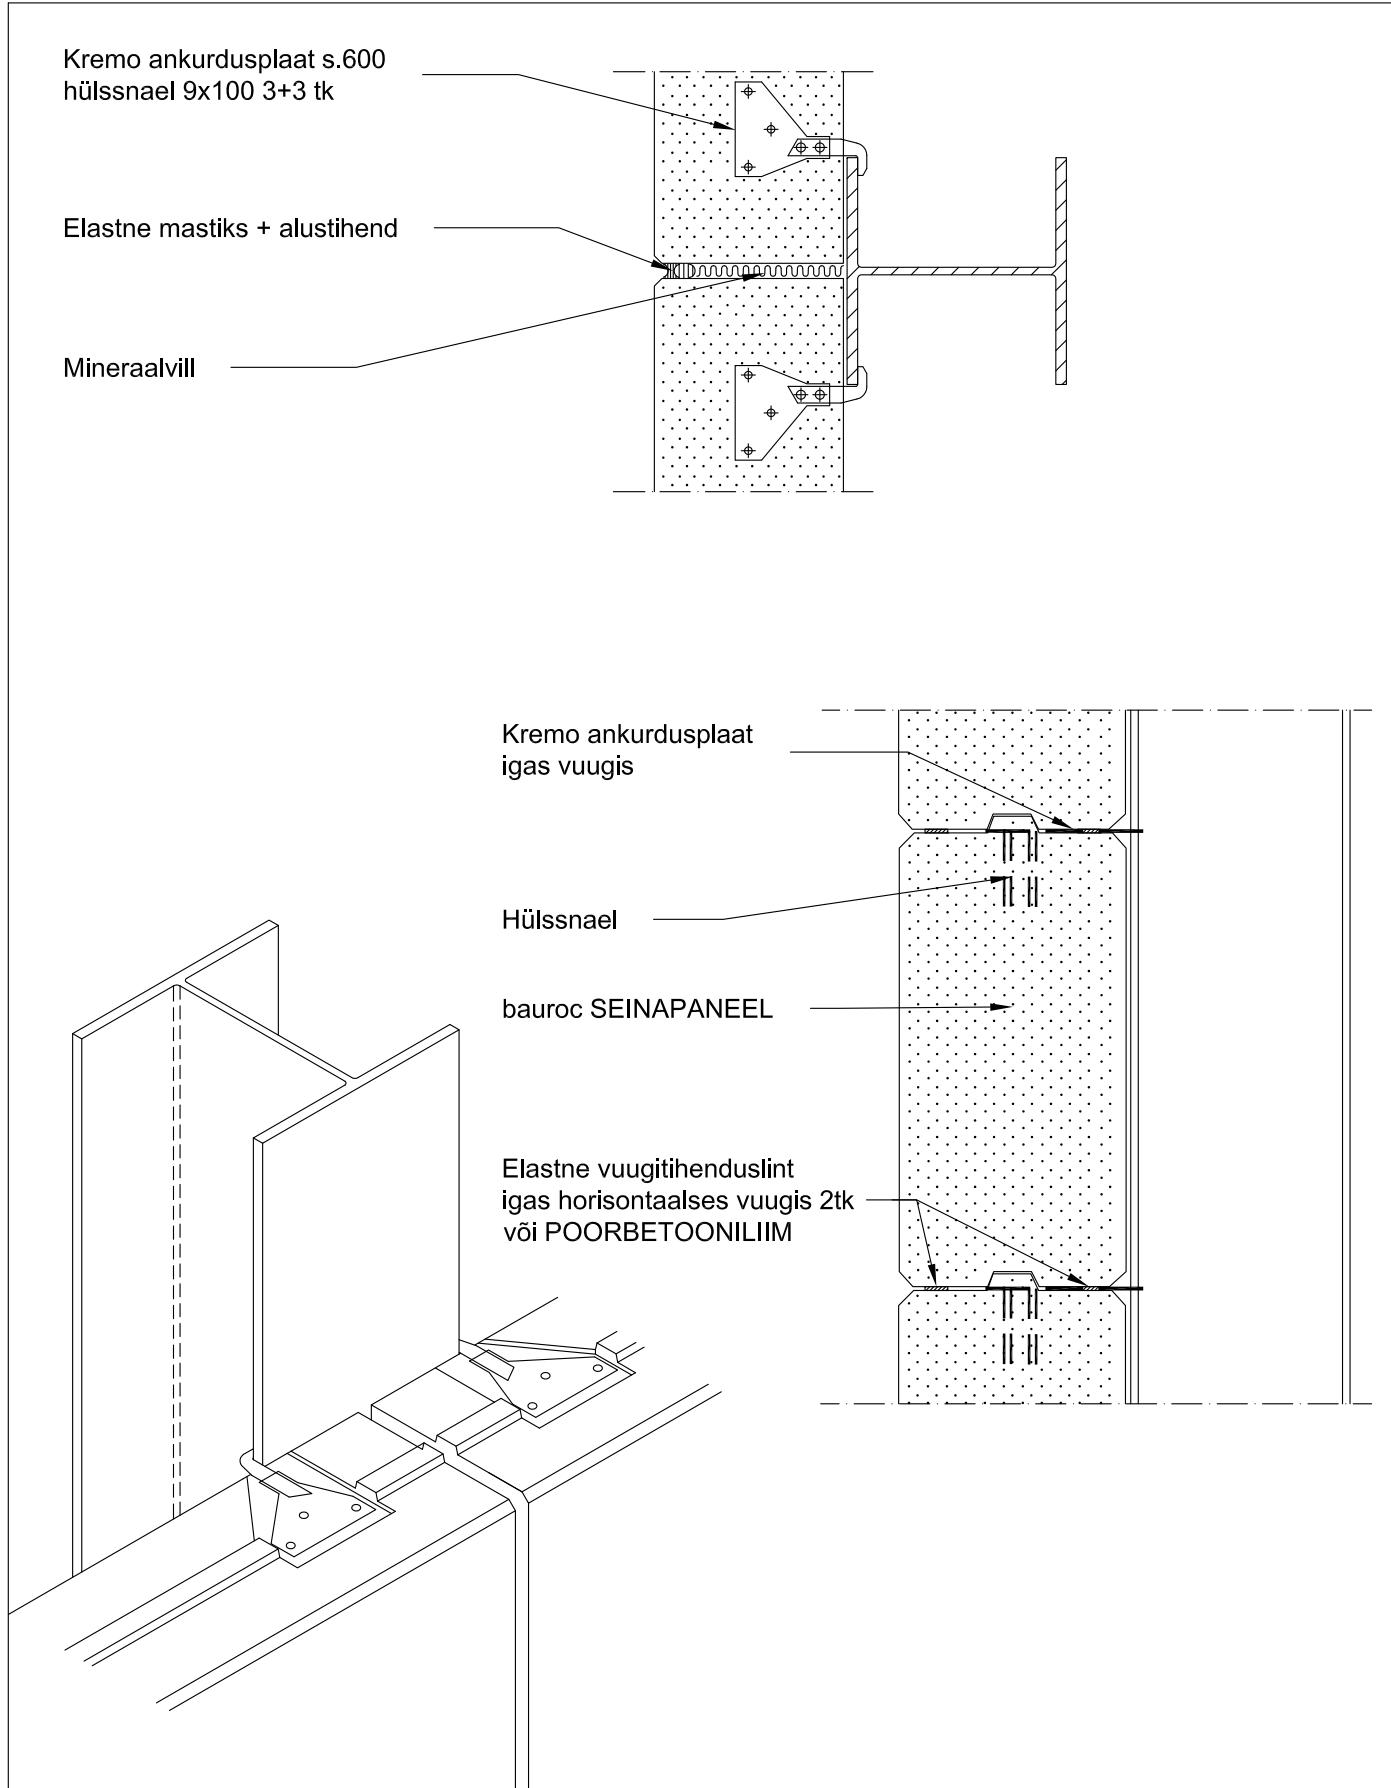


Tellija	Joonise nimetus bauroc SEINAPANEEL 250 mm; teraspost Peitkinnitus Kremo, tulepüsivus EI-M 180	
bauroc	Joonestas	Mõõtkava M 1:10
	Kuupäev 01.2018	Joonise nr. Sein 2.1.3

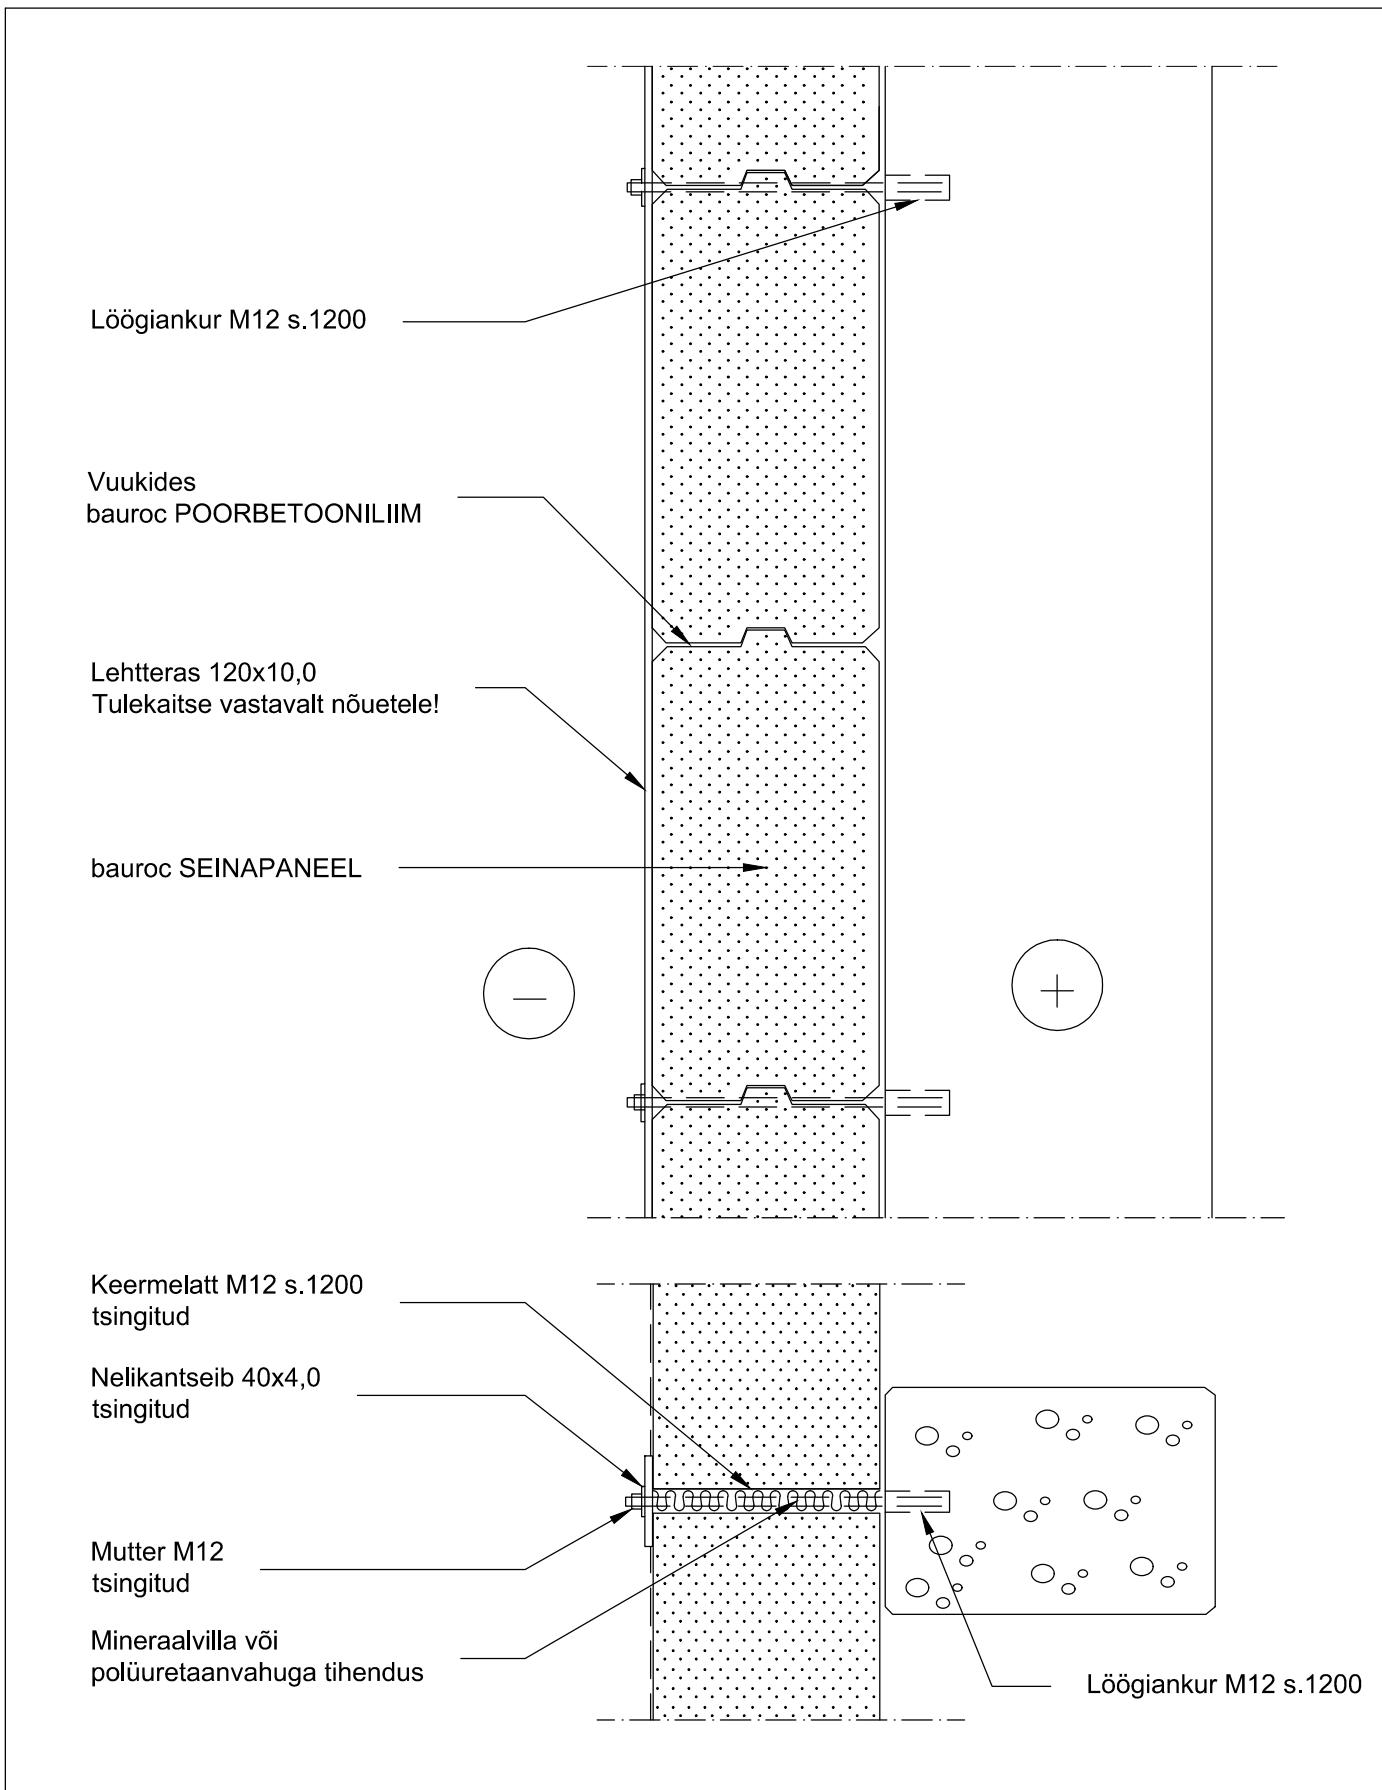


Tellija	Joonise nimetus bauroc SEINAPANEELI kinnitus raudbetoonpostiga, EI-M tulekindel sein	
bauroc	Joonestas	Mõõtkava M 1:10
	Kuupäev 08.2017	Joonise nr. Sein 3.2.1

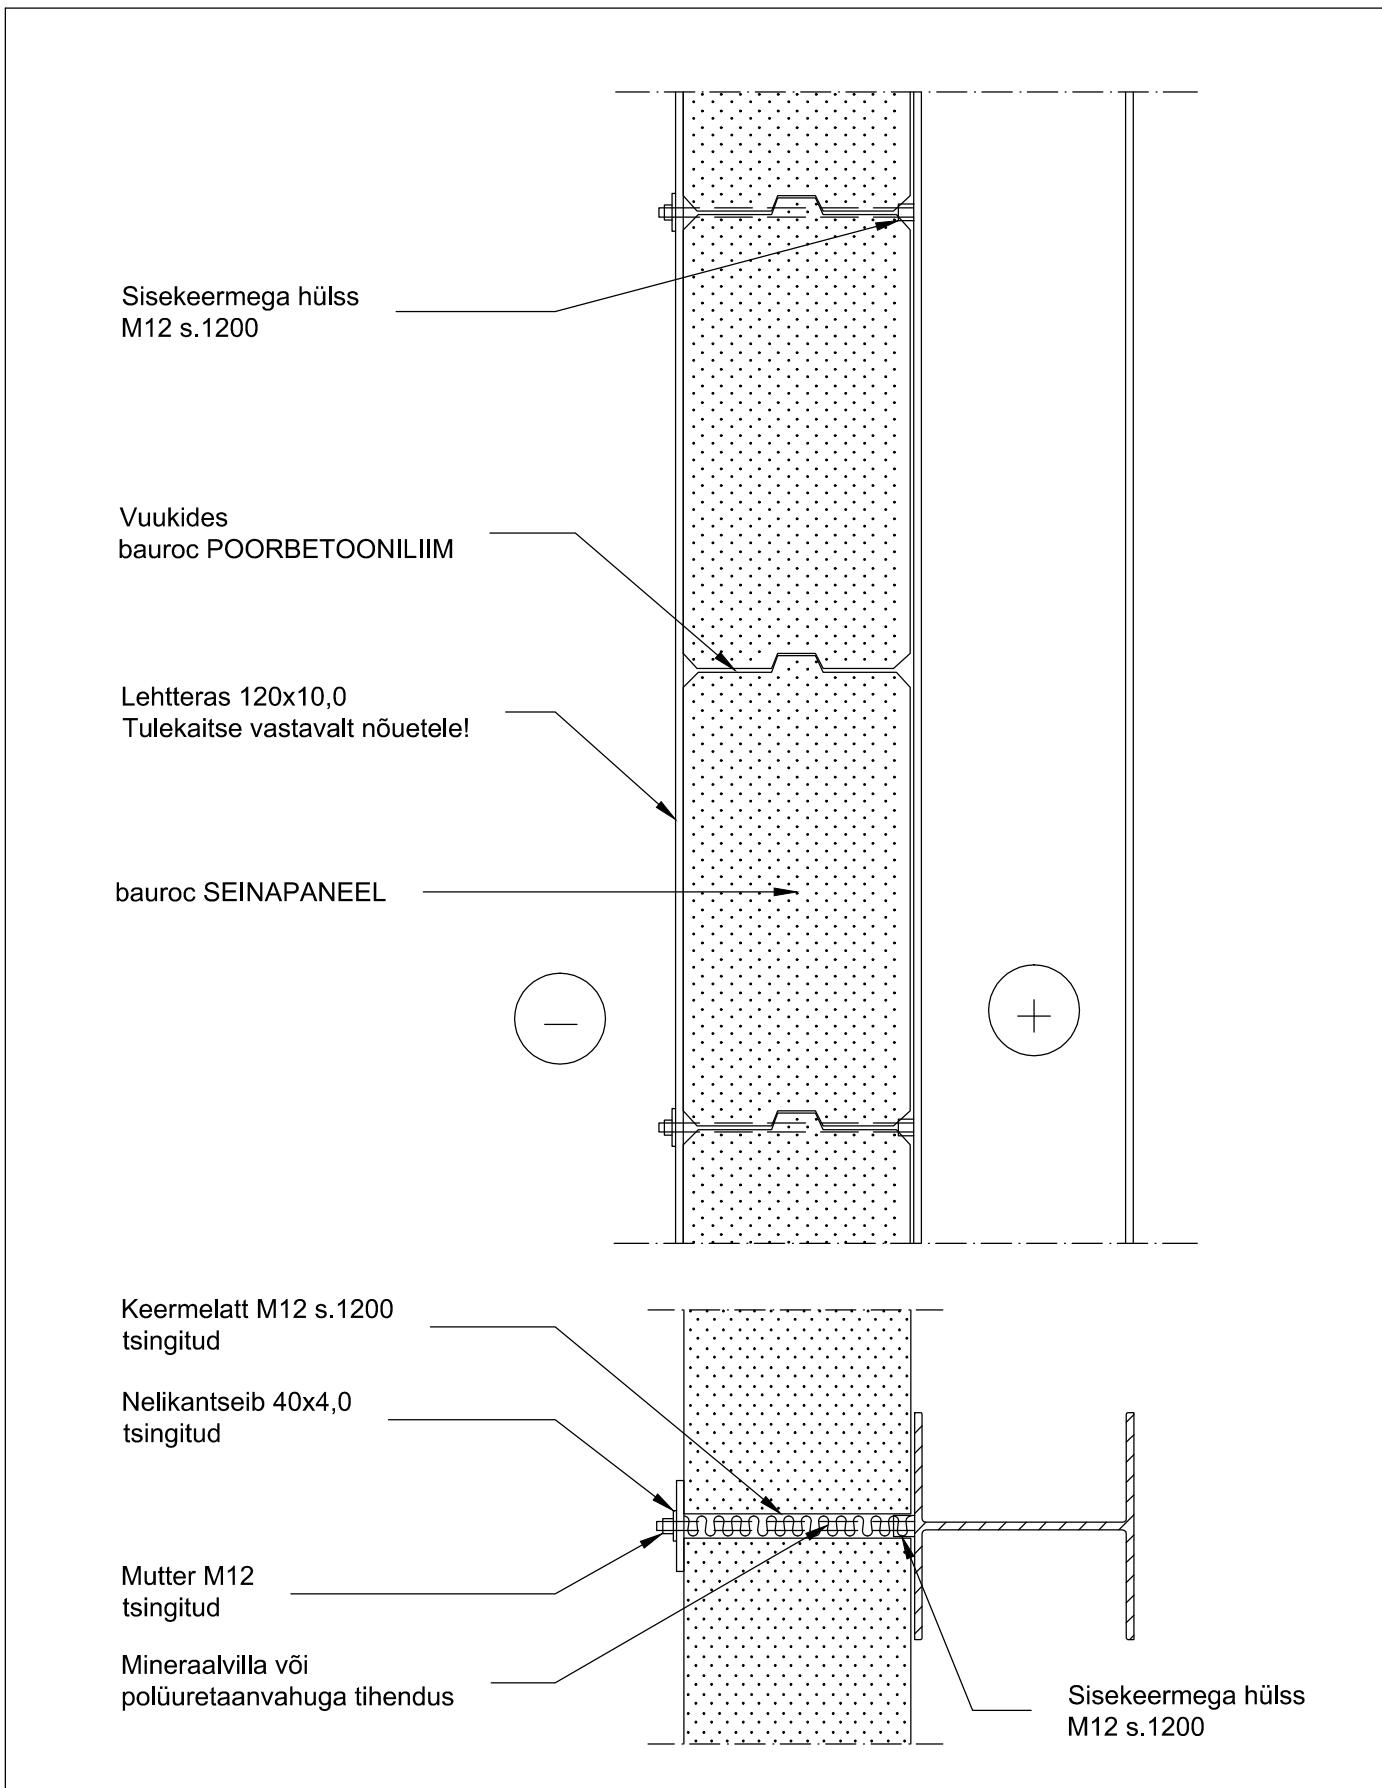


Tellija	Joonise nimetus bauroc SEINAPANEELI kinnitus teraspostiga, EI-M tulekindel sein		
bauroc	Joonestas	Mõõtkava	M 1:10
	Kuupäev	Joonise nr.	Sein 3.2.2

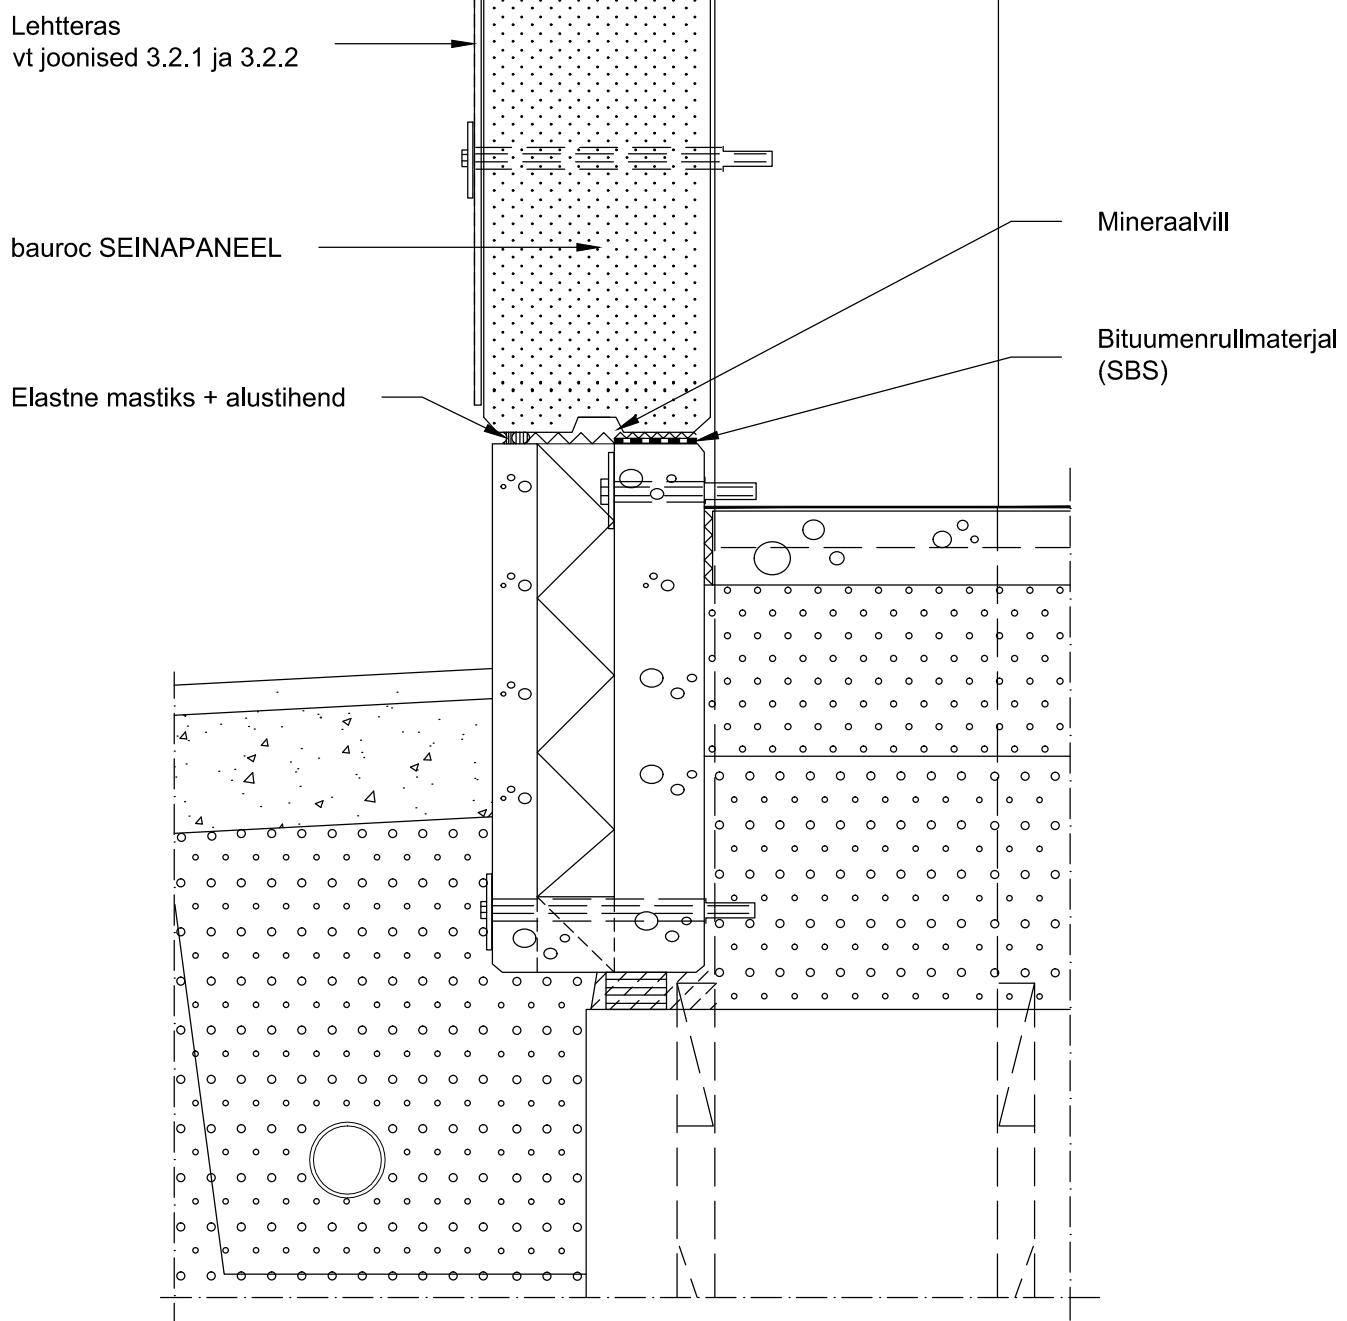

Tellija	Joonise nimetus bauroc SEINAPANEEL; Soklisõlm	
bauroc	Joonestas	Mõõtkava M 1:10
	Kuupäev 08.2017	Joonise nr. Vund 1.1.1

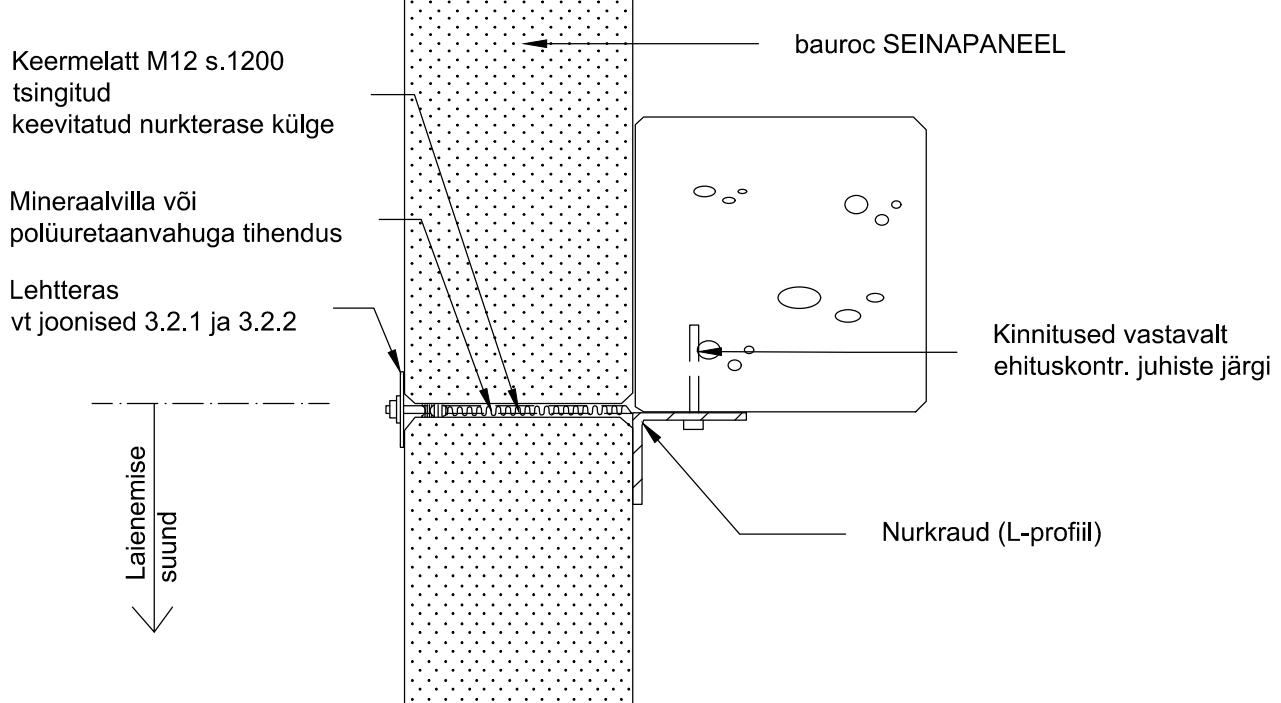


Tellija	Joonise nimetus bauroc SEINAPANEEL; Võimalus laieneda, EI-M tulekindel sein	
bauroc	Joonestas	Mõõtkava M 1:10
	Kuupäev 08.2017	Joonise nr. Sein 1.2.2

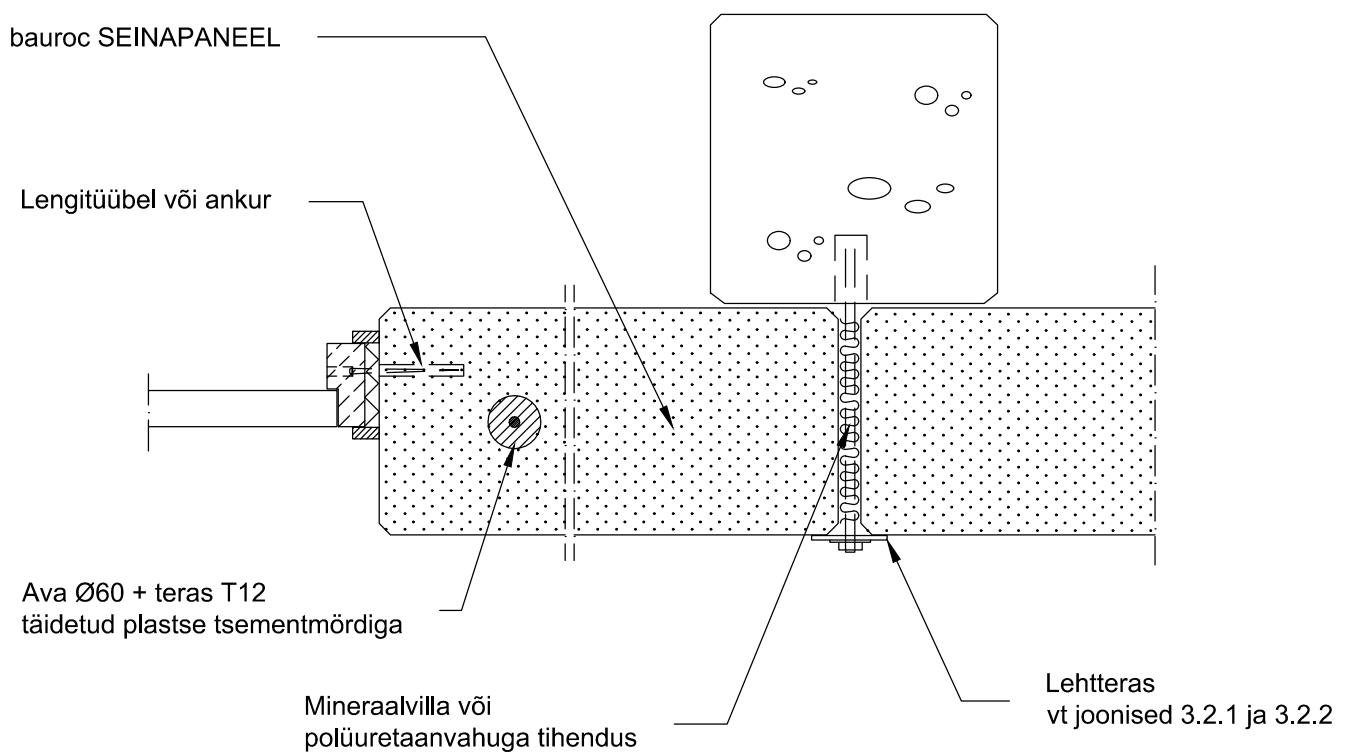

Tellija	Joonise nimetus bauroc SEINAPANEEL; Ukseavad kuni 1200 mm, EI-M tulekindel sein		
bauroc	Joonestas	Mõõtkava	M 1:10
	Kuupäev	Joonise nr.	Sein 1.2.4

Horisontaalne terastala ukse kohal
vastavalt ehituskonstr. juhiste järgi

bauroc SEINAPANEEL

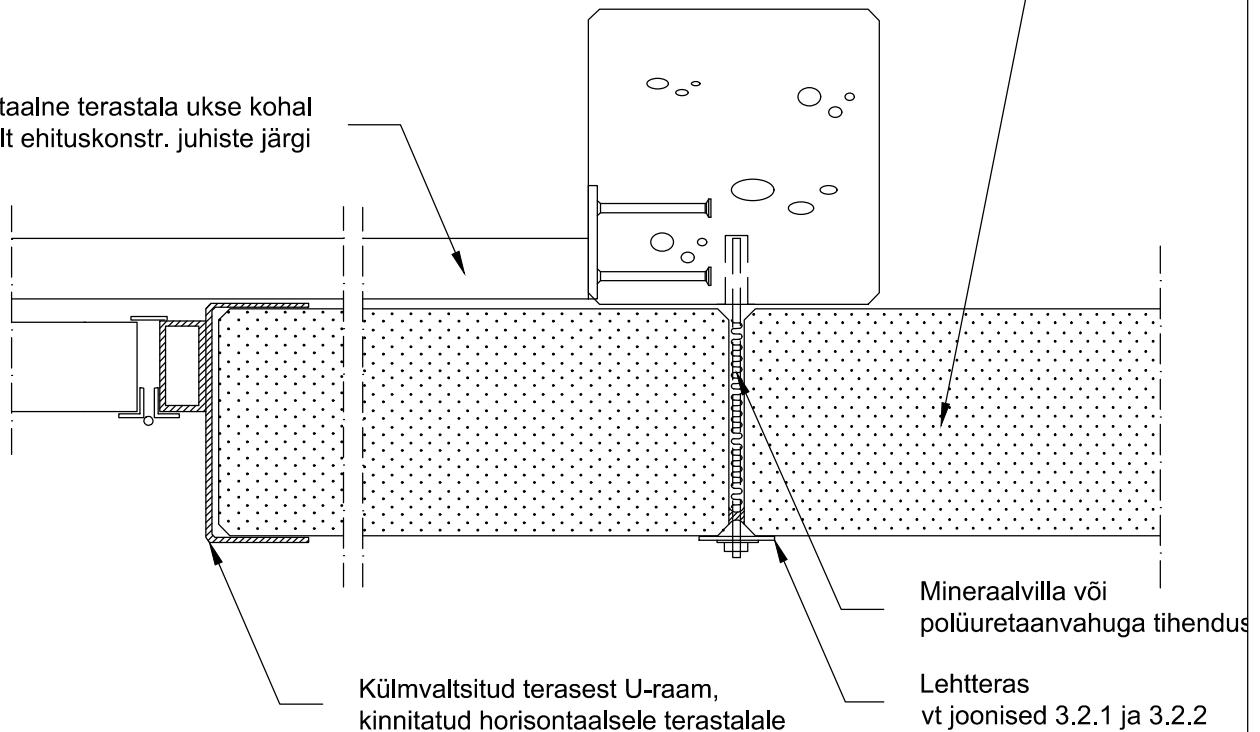

Tellija

Joonise nimetus

bauroc SEINAPANEEL;
Ukseavad, EI-M tulekindel sein

bauroc

Joonestas

Mõõtkava


M 1:10

Kuupäev

08.2017

Joonise nr.

Sein 1.2.5

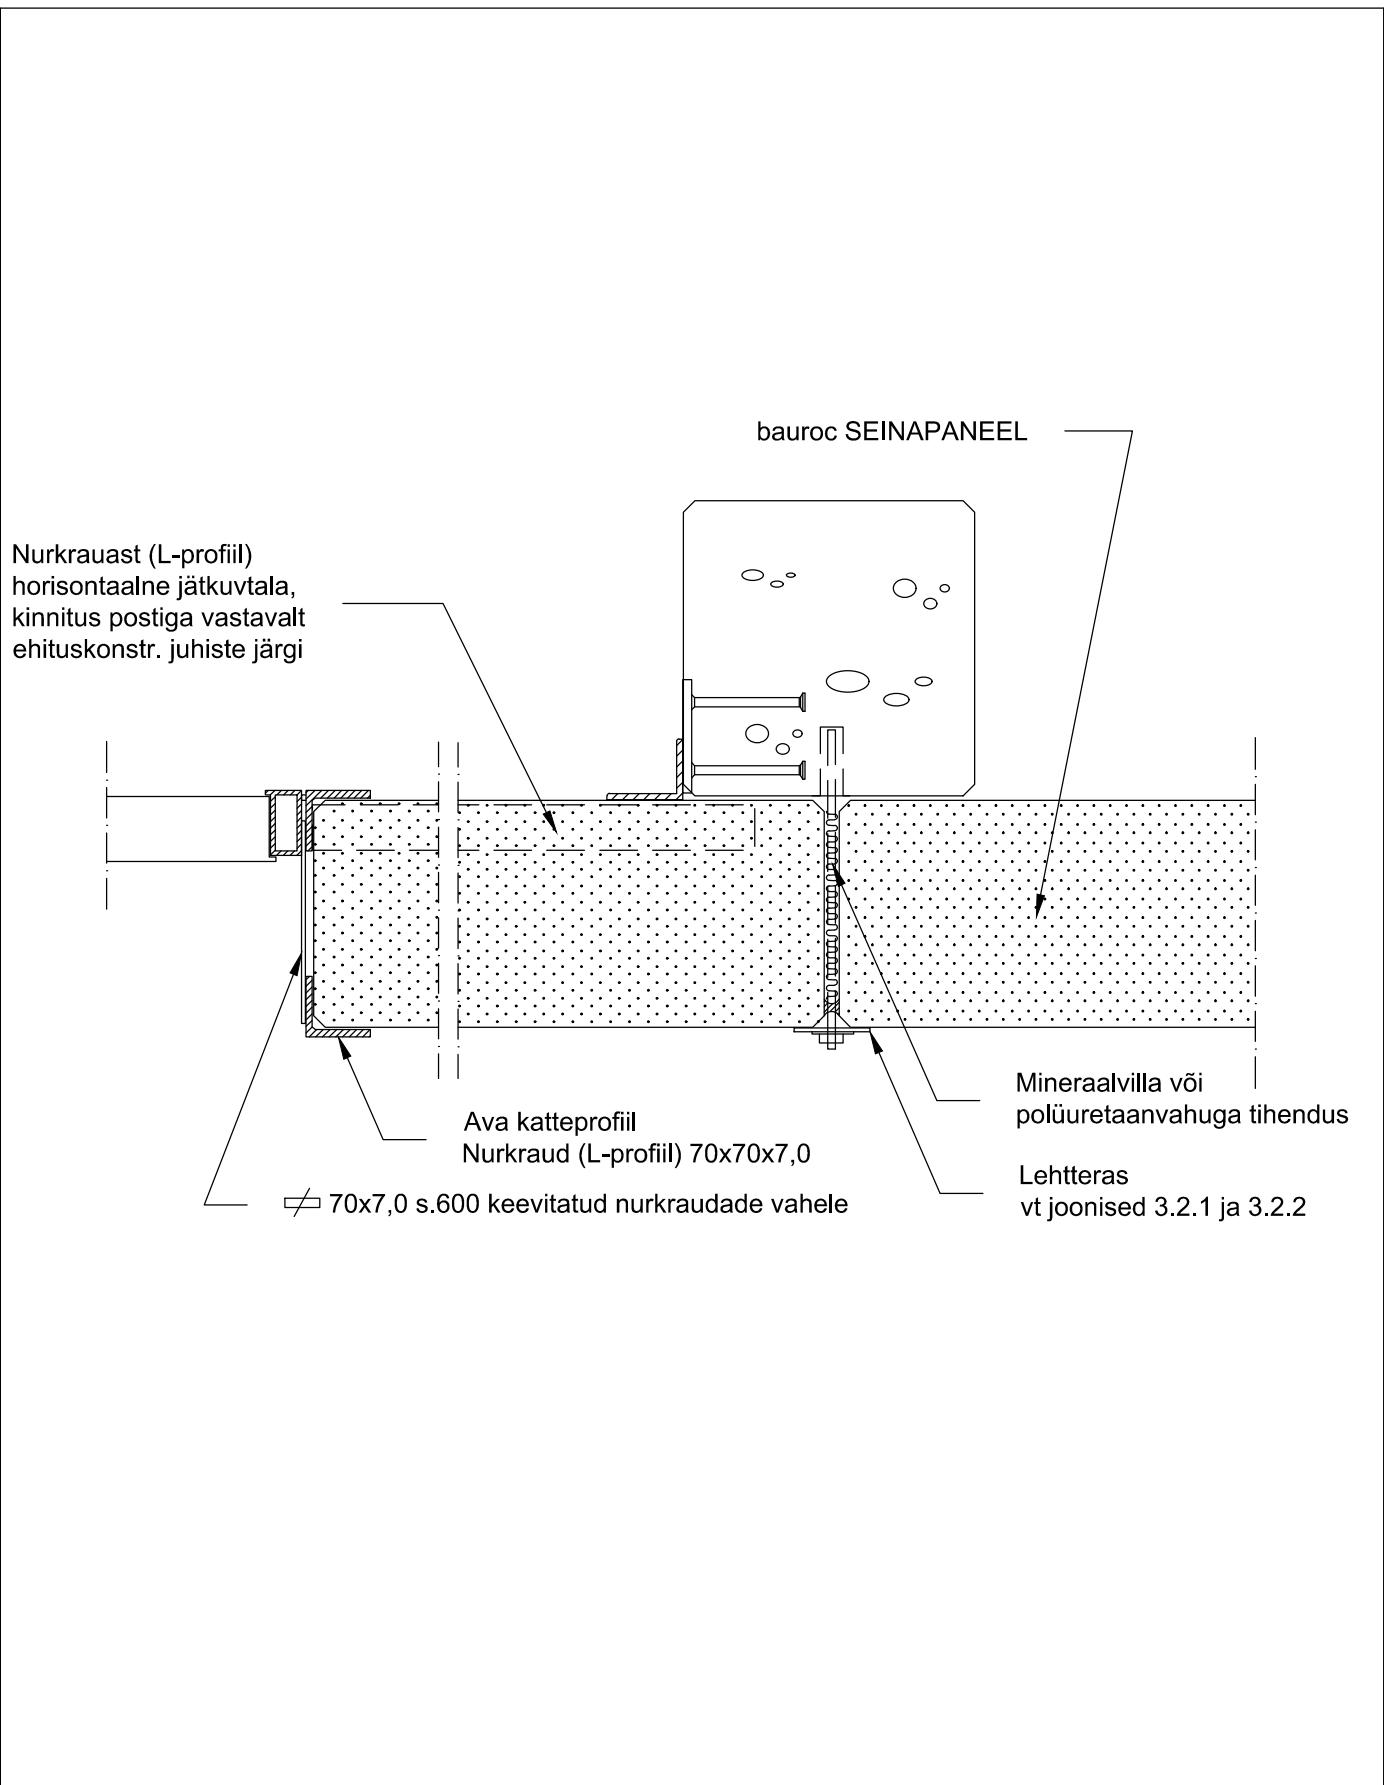


Tellija	Joonise nimetus bauroc SEINAPANEEL; Ukseavad, EI-M tulekindel sein		
bauroc	Joonestas	Mõõtkava	M 1:10
	Kuupäev	Joonise nr.	Sein 1.2.6

bauroc SEINAPANEEL
või seinaplokk

Lengitüübel või ankur

Mineraalvilla või
polüuretaanvahuga tihendus
Lehtteras
vt joonised 3.2.1 ja 3.2.2

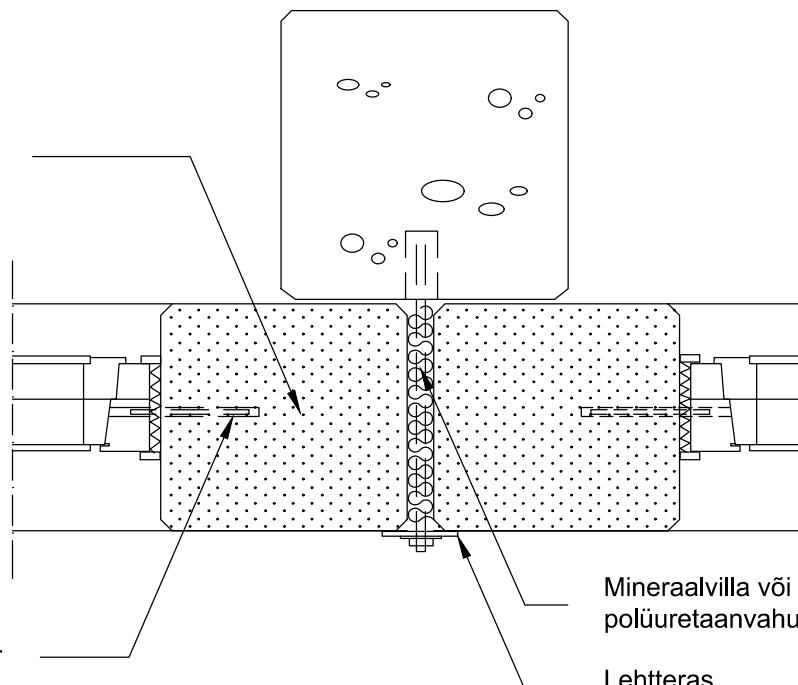

Tellija

Joonise nimetus

bauroc SEINAPANEEL;
Akende vaheposti paigaldus, EI-M t.k. sein

bauroc

Joonestas

Mõõtkava


M 1:10

Kuupäev

08.2017

Joonise nr.

Sein 1.2.7

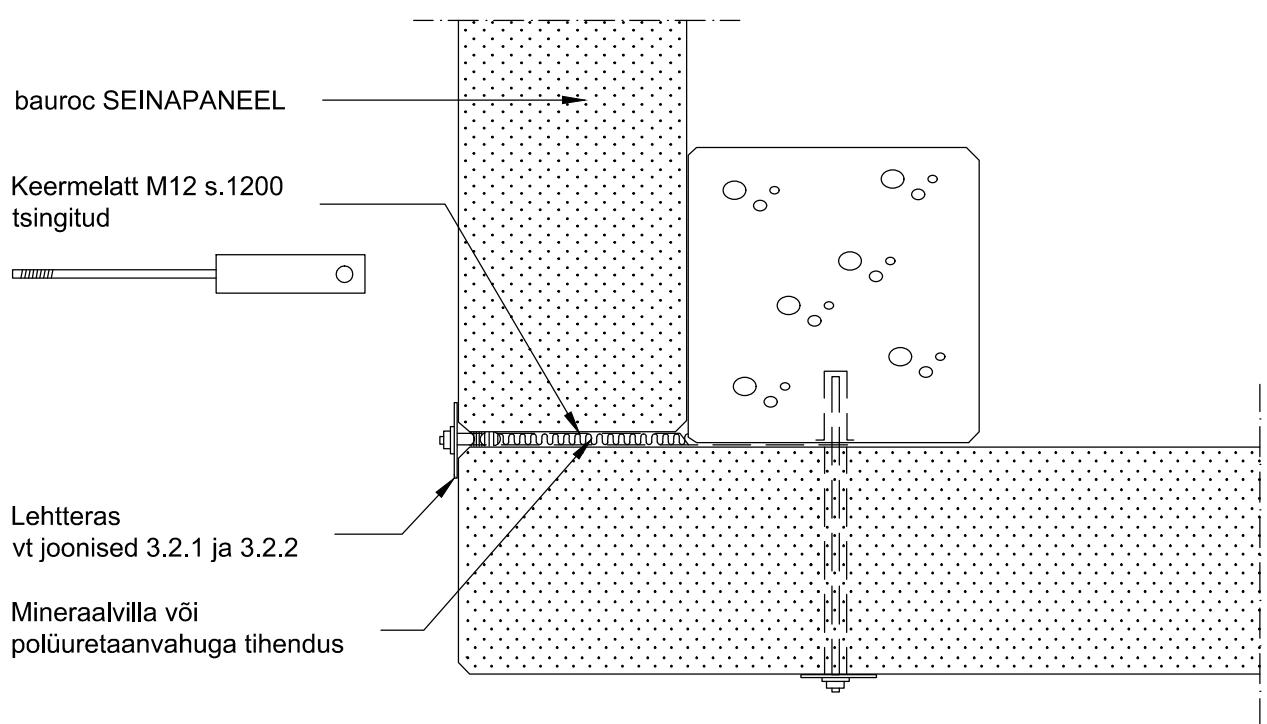

Tellija	Joonise nimetus bauroc SEINAPANEEL; Välisnurk, EI-M tulekindel sein		
bauroc	Joonestas	Mõõtkava	M 1:10
	Kuupäev	Joonise nr.	Sein 1.2.8