



Разрез А-А

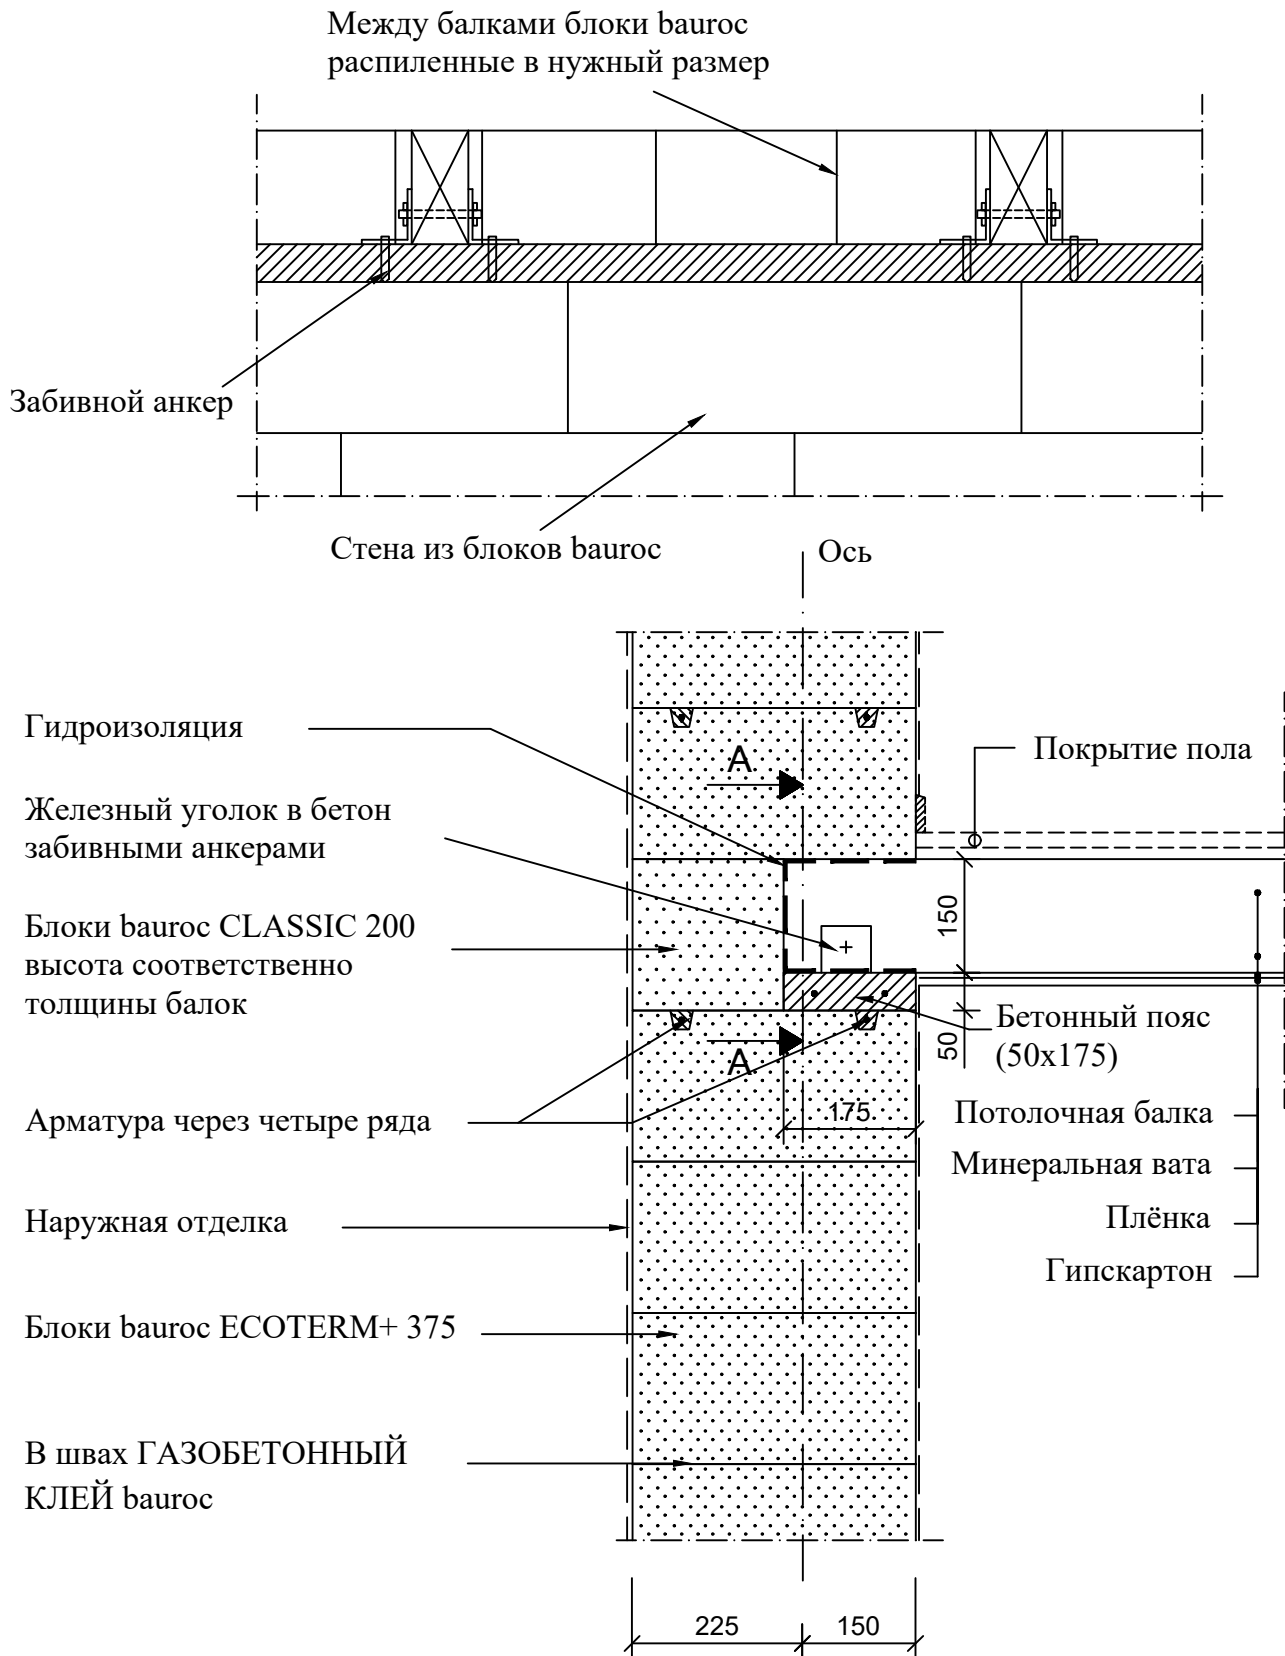

Заказчик	Название чертежа Перекрытие из деревянных балок Наружная стена bauroc ECOTERM+	
	Чертежник	Масштаб М 1:10
	Дата 05.2017	Номер чертежа Перекрытие 5.1