


Разрез А-А

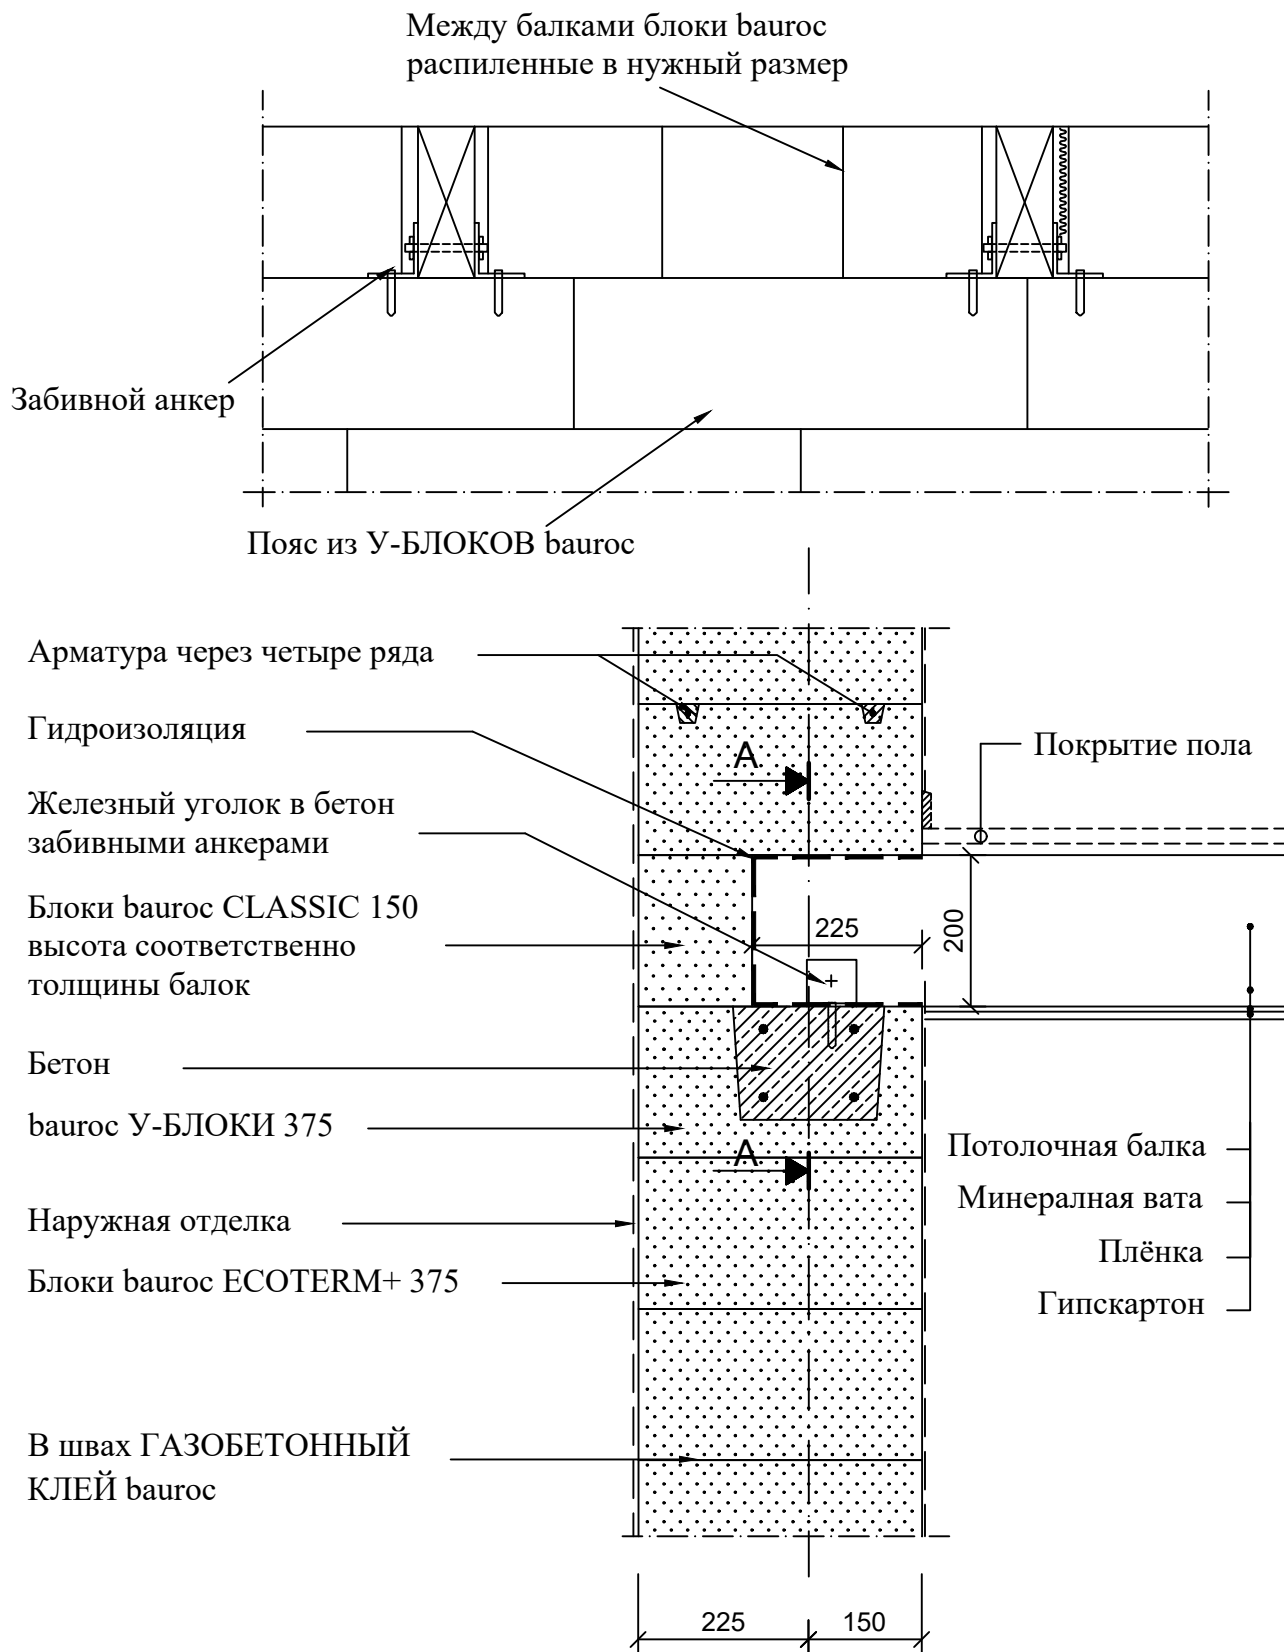

Заказчик

Название чертежа
Перекрытие из деревянных балок
Наружная стена bauroc ECOTERM+



Чертежник

Масштаб

М 1:10

Дата

05.2017

Номер чертежа

Перекрытие 5.2