

Наружная дверь

Теплоизоляционный профиль

Блок CLASSIC 150 мм


Бетонный пол

Плѐнка

Теплоизоляция (EPS)

Плита фундамента

Теплоизоляция (EPS)

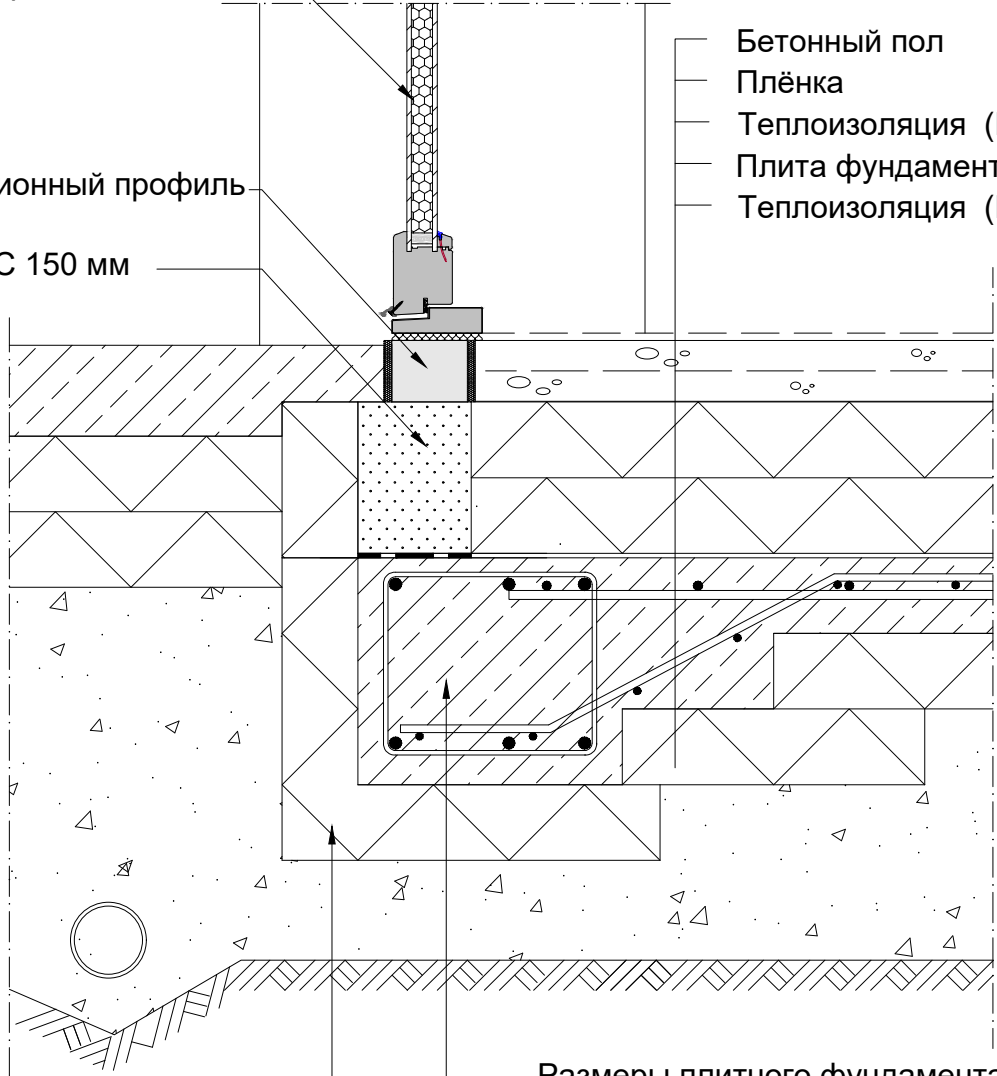

Размеры плитного фундамента
и армирование по проекту

L-блок для плитного фундамента (EPS)

Чертѐж является иллюстративным

Название чертежа

Энергоэффективный плитный фундамент
Дверь или окно на уровне пола в стене ET+

Проектировщик

Масштаб

M 1:10

Дата

07.2024

Номер чертежа

Фундамент 6.2.A

bauroc