

Taldmiku mõõtmed ja vundamendi
armeeringimine vastavalt projektile




Bauroc AS
Andja Rakvere vald
44209 Lääne-Virumaa
Tel. 032 95 050

Joonise nimetus

Vundamendi sõlm, ET+375 välissein
stoneroc 240 plokkidest vundament

Joonestas	Projekti juht	Stadium TJ	Fail Vund 1.1.Sr.dwg
Kuupäev 06.2026		Möötkava 1:10	Töö nr. Joonise nr. Vund 1.1.Sr

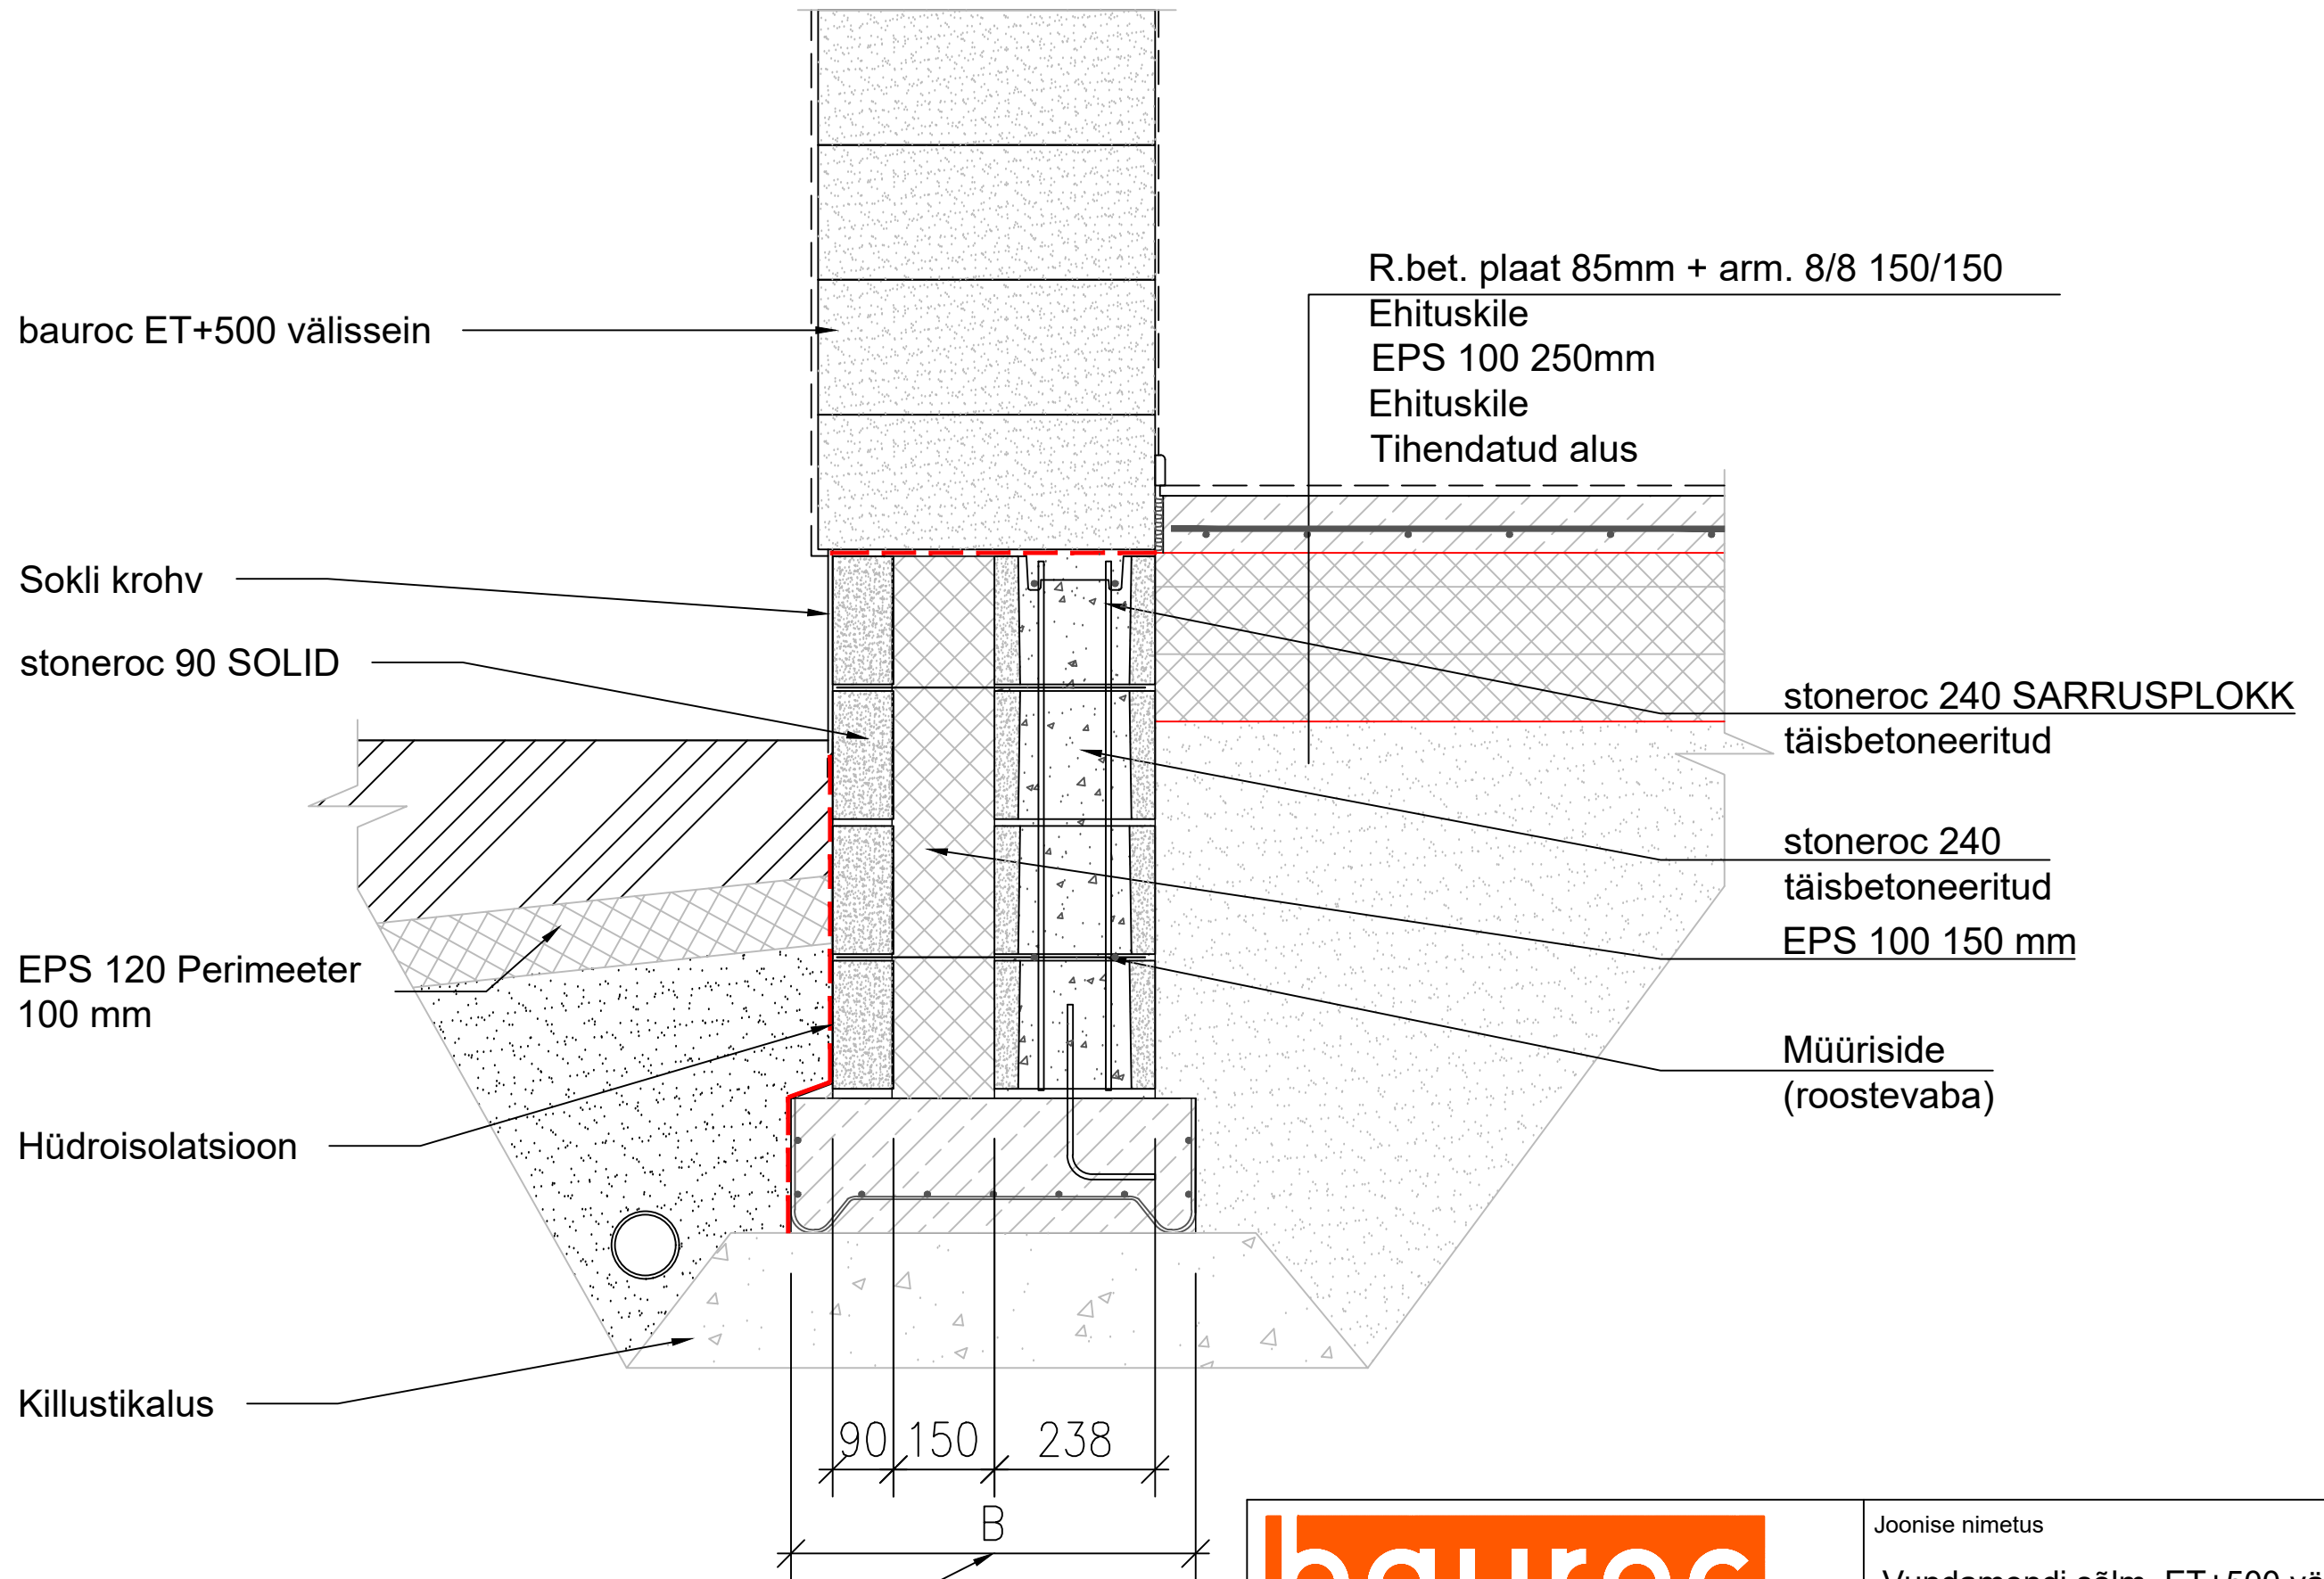

Taldmiku mõõtmed ja vundamendi
armeeringimine vastavalt projektile



Bauroc AS
Andja Rakvere vald
44209 Lääne-Virumaa
Tel. 032 95 050

Joonise nimetus

Vundamendi sõlm, ET+500 välissein
stoneroc 240 + stoneroc 90 vundament

Joonestas	Projekti juht	Stadium TJ	Fail Vund 2.1.Sr.dwg
Kuupäev 06.2026		Möötkava 1:10	Töö nr. Joonise nr. Vund 2.1.Sr

bauroc ET+500 välissein

Sokli krohv

EPS 120 Perimeeter
100 mm

Hüdroisolatsioon

Killustikalus

Taldmiku mõõtmed ja vundamendi
armeeringimine vastavalt projektile


R.bet. plaat 85mm + arm. 8/8 150/150

Ehituskile
EPS 100 250mm
Ehituskile
Tihendatud alus

stoneroc 190 SARRUSPLOKK
täisbetoneeritud

stoneroc 190
täisbetoneeritud
EPS 100 100 mm

Müüriside
(roostevaba)

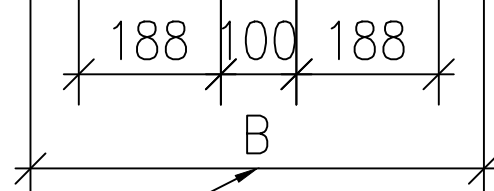

Bauroc AS
Andja Rakvere vald
44209 Lääne-Virumaa
Tel. 032 95 050

Joonise nimetus

Vundamendi sõlm, ET+500 välissein
stoneroc 190 plokkidest vundament

Joonestas

Projekti juht

Stadium
TJ

Fail
Vund 2.2.Sr.dwg

Kuupäev
06.2026

Mõõtkava
1:10

Töö nr.

Joonise nr.
Vund 2.2.Sr

bauroc ET+300 välissein

Soojustus 200 mm

Sokli krohv

EPS 100
200 mm

EPS 120 Perimeeter
100 mm

Hüdroisolatsioon

Killustikalus

R.bet. plaat 85mm + arm. 8/8 150/150

Ehituskile
EPS 100 250mm
Ehituskile
Tihendatud alus

stoneroc 240 SARRUSPLOKK
täisbetoneeritud

stoneroc 240
täisbetoneeritud

200 238
B

Taldmiku mõõtmed ja vundamendi
armeeringimine vastavalt projektile



Bauroc AS
Andja Rakvere vald
44209 Lääne-Virumaa
Tel. 032 95 050

Joonise nimetus

Vundamendi sõlm, ET+300 välissein
stoneroc 240 plokkidest vundament

Joonestab

Projekti juht

Stadium
TJ


Fail
Vund 3.1.Sr.dwg

Kuupäev
06.2026

Möötkava
1:10

Töö nr.

Joonise nr.
Vund 3.1.Sr

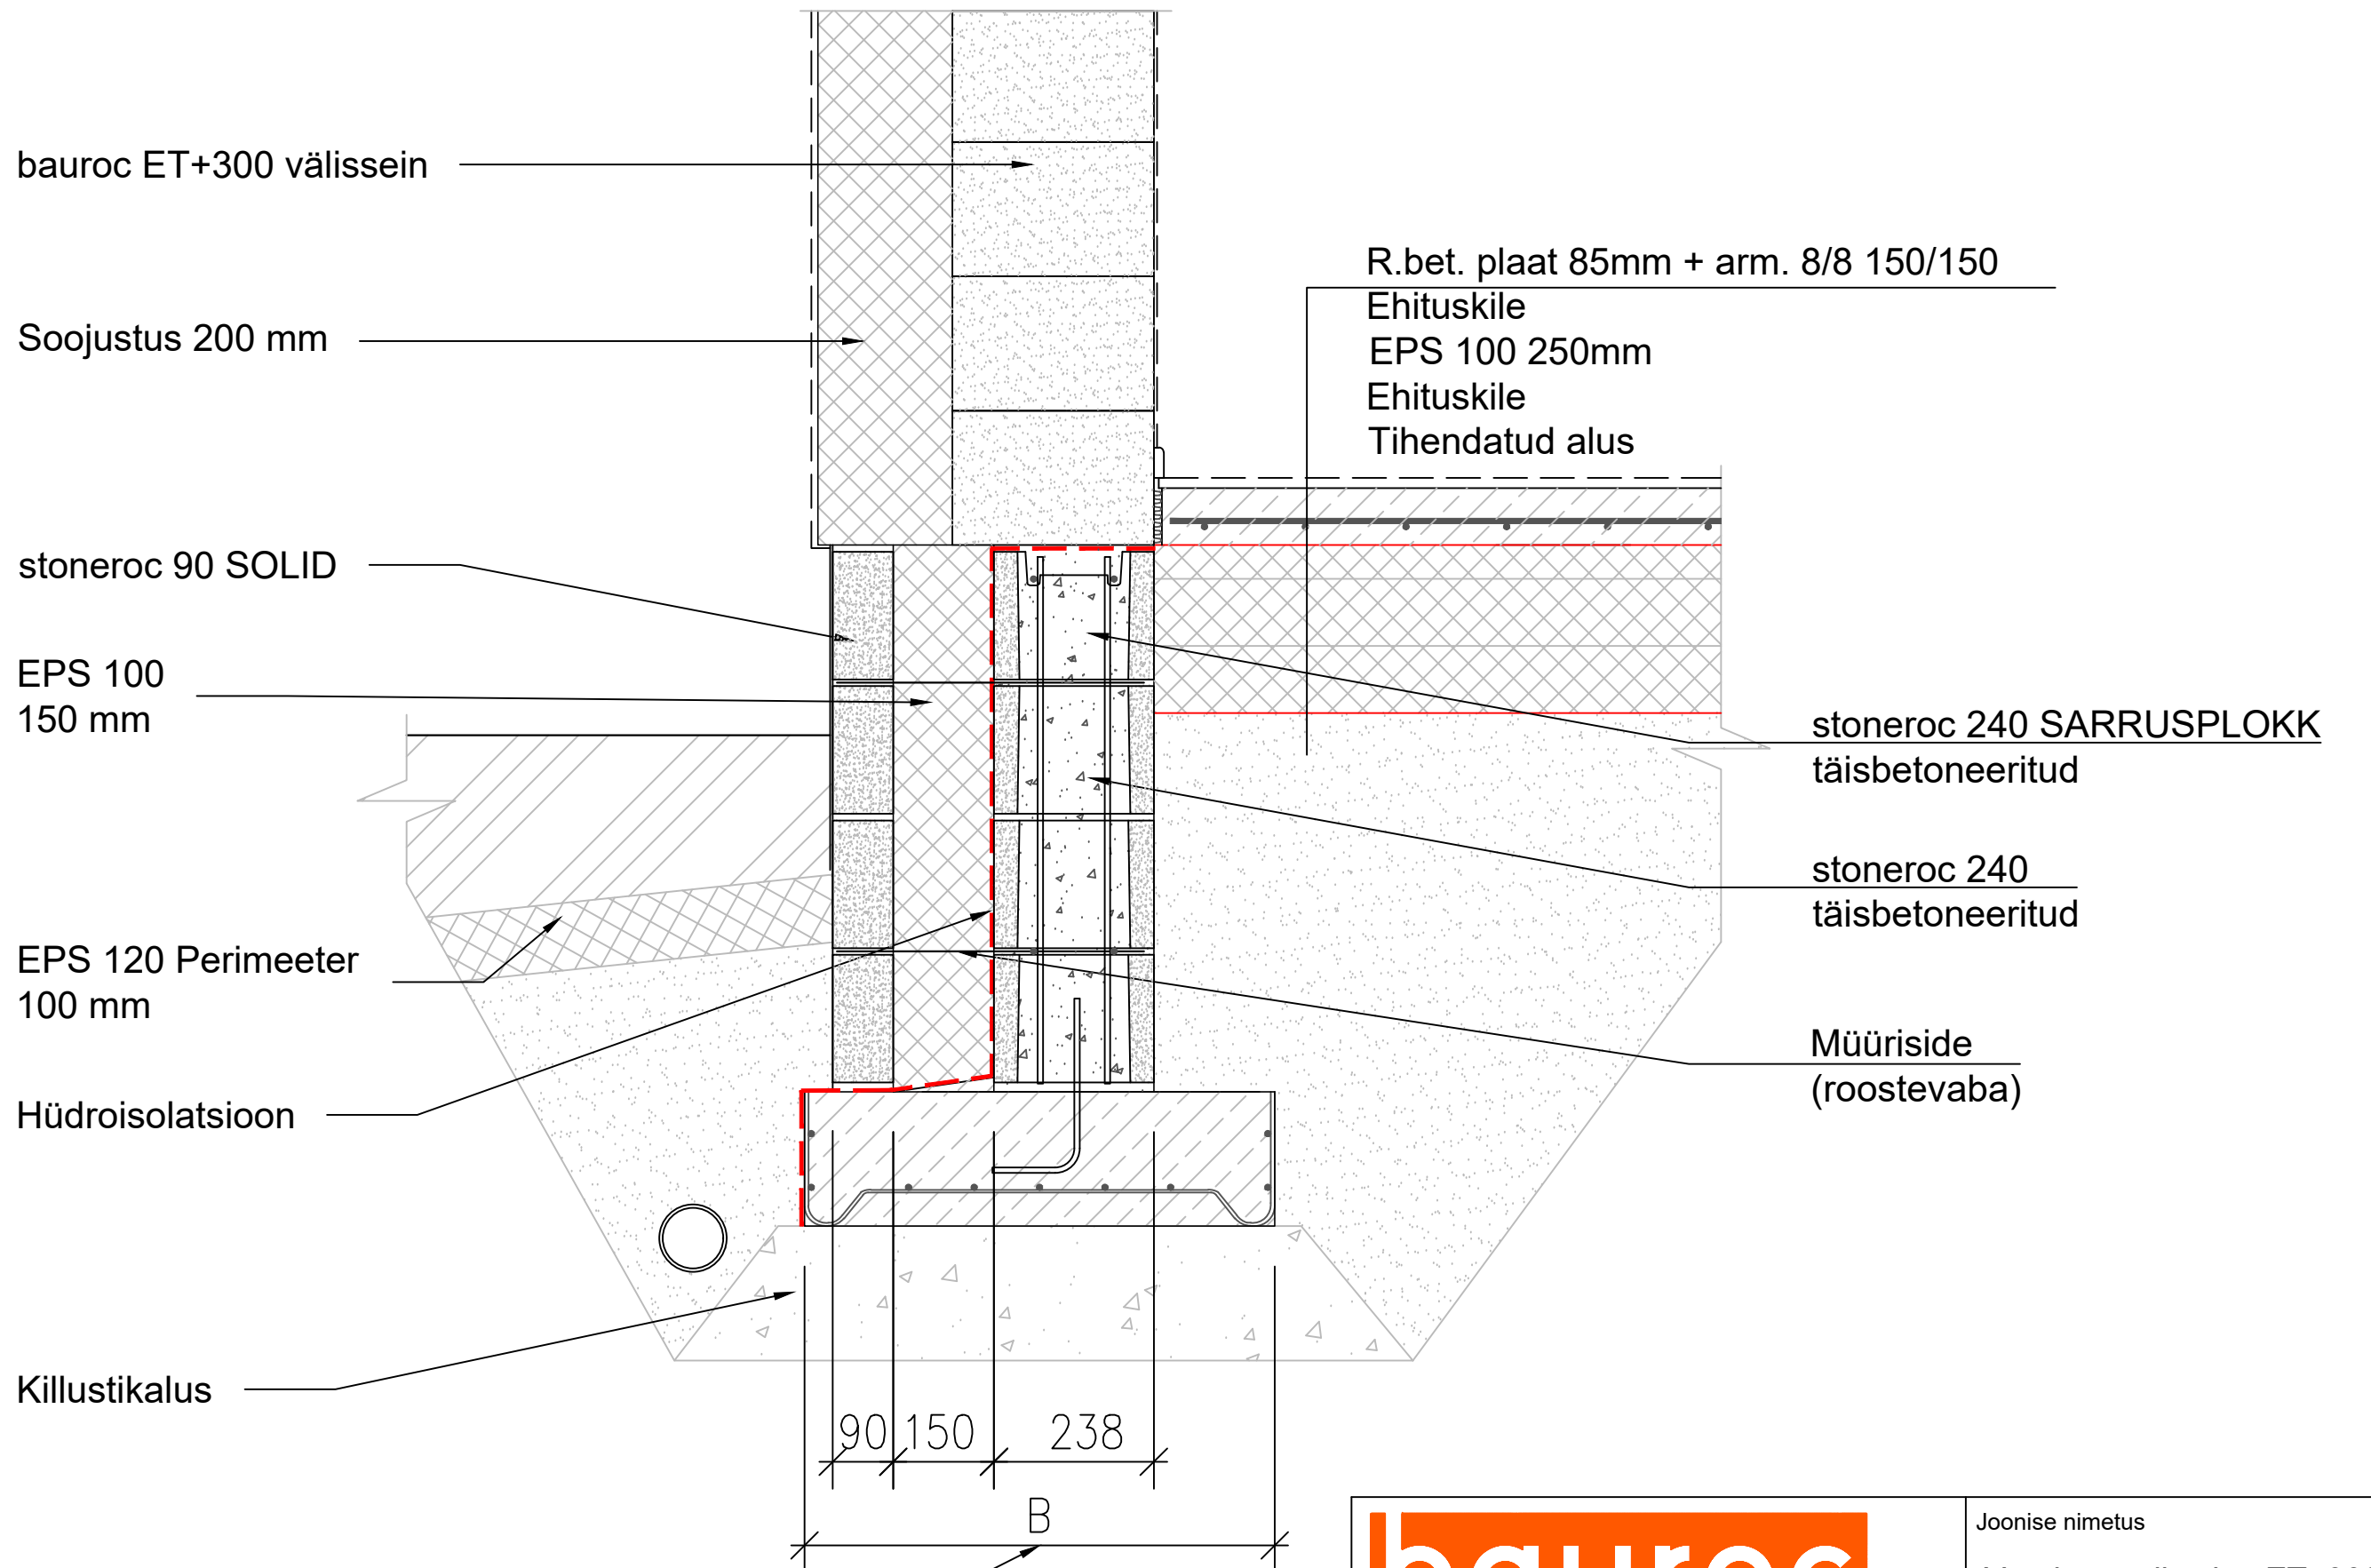

Taldmiku mõõtmed ja vundamendi armeerimine vastavalt projektile

 Bauroc AS Andja Rakvere vald 44209 Lääne-Virumaa Tel. 032 95 050		Joonise nimetus		
		Vundamendi sõlm, ET+300 välissein stoneroc 240 + stoneroc 90 vundament		
Joonestab	Projekti juht	Stadium TJ	Fail Vund 3.2.Sr.dwg	
Kuupäev 06.2026		Möötkava 1:10	Töö nr.	Joonise nr. Vund 3.2.Sr

bauroc CLASSIC 200

Soojustus 150 mm

Sokli krohv

EPS 100
150 mm

EPS 120 Perimeeter
100 mm

Hüdroisolatsioon

Killustikalus


R.bet. plaat 85mm + arm. 8/8 150/150

Ehituskile
EPS 100 250mm
Ehituskile
Tihendatud alus

stoneroc 190 SARRUSPLOKK
täisbetoneeritud

stoneroc 190
täisbetoneeritud

Taldmiku mõõtmed ja vundamendi
armeerimine vastavalt projektile

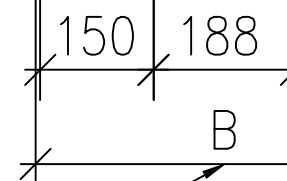

bauroc
 Bauroc AS
 Andja Rakvere vald
 44209 Lääne-Virumaa
 Tel. 032 95 050

Joonise nimetus			
Vundamendi sõlm, CL 200 välissein stoneroc 190 vundament			
Joonestas	Projekti juht	Stadium TJ	Fail Vund 3.3.Sr.dwg
Kuupäev 06.2026		Möötkava 1:10	Töö nr. Joonise nr. Vund 3.3.Sr

bauroc CLASSIC 200

Hüdroisolatsioon

R.bet. plaat 85mm + arm. 8/8 150/150

Ehituskile
EPS 100 250mm
Ehituskile
Tihendatud alus

stoneroc 190 SARRUSPLOKK
täisbetoneeritud

stoneroc 190
täisbetoneeritud

Killustikalus

188

B

Taldmiku mõõtmed ja vundamendi
armeeringimine vastavalt projektile



Bauroc AS
Andja Rakvere vald
44209 Lääne-Virumaa
Tel. 032 95 050

Joonise nimetus

Vundamendi sõlm, CL 200 sisesein
stoneroc 190 vundament

Joonestas

Projekti juht

Stadium
TJ

Fail
Vund 4.1.Sr.dwg

Kuupäev
06.2026

Möötkava
1:10

Töö nr.

Joonise nr.
Vund 4.1.Sr

bauroc CLASSIC 250

Hüdroisolatsioon

R.bet. plaat 85mm + arm. 8/8 150/150

Ehituskile

EPS 100 250mm

Ehituskile

Tihendatud alus

stoneroc 240 SARRUSPLOKK
täisbetoneeritud

stoneroc 240
täisbetoneeritud

Killustikalus

238

B

Taldmiku mõõtmed ja vundamendi
armeeringimine vastavalt projektile



Bauroc AS
Andja Rakvere vald
44209 Lääne-Virumaa
Tel. 032 95 050

Joonise nimetus

Vundamendi sõlm, CL 250 sisesein
stoneroc 240 vundament

Joonestas

Projekti juht

Stadium
TJ

Fail
Vund 4.2.Sr.dwg

Kuupäev
06.2026

Möötkava
1:10

Töö nr.

Joonise nr.
Vund 4.2.Sr