


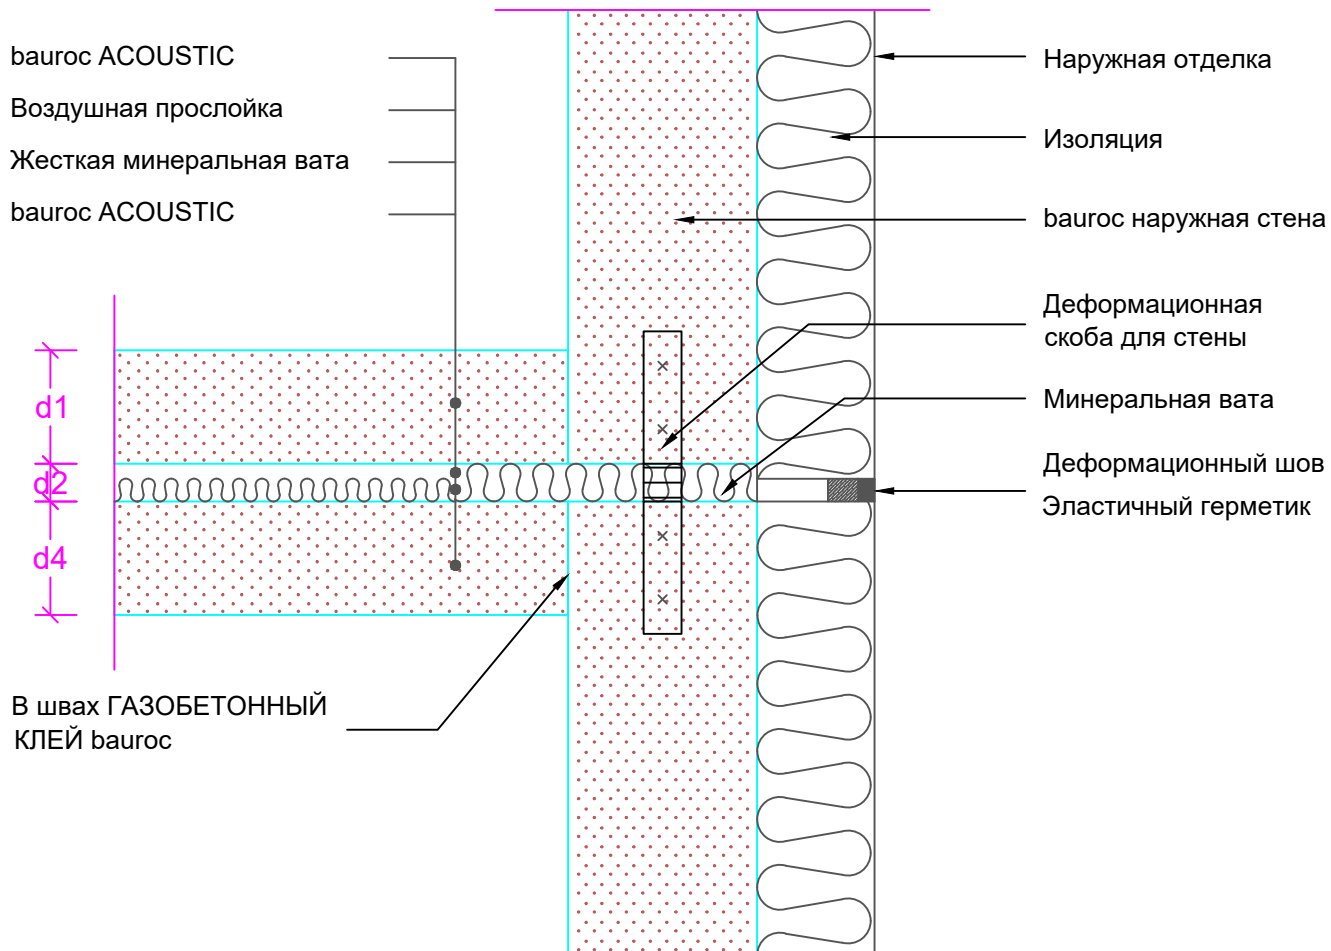

	Название чертежа <b>Соединение звукоизоляционной перегородки из bauroc с бетонным перекрытием</b>	
	Чертежник	Масштаб <b>М 1:10</b>
	Дата <b>08.2017</b>	Номер чертежа Звукоизолирующая перегородка 1.1

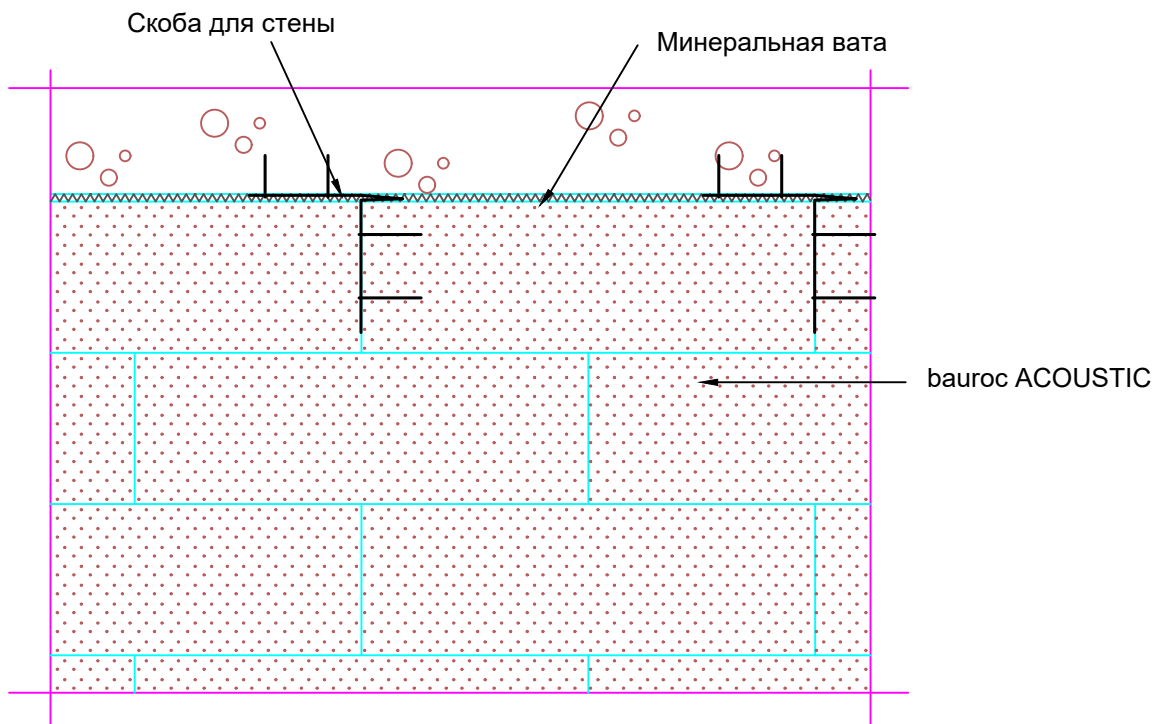



	Название чертежа Крепление звукоизоляционной перегородки из bauroc к бетонному перекрытию	
	Чертежник	Масштаб М 1:10
	Дата 08.2017	Номер чертежа Звукоизолирующая перегородка 1.2

а) Звукоизоляционная стена примыкает к наружной стене

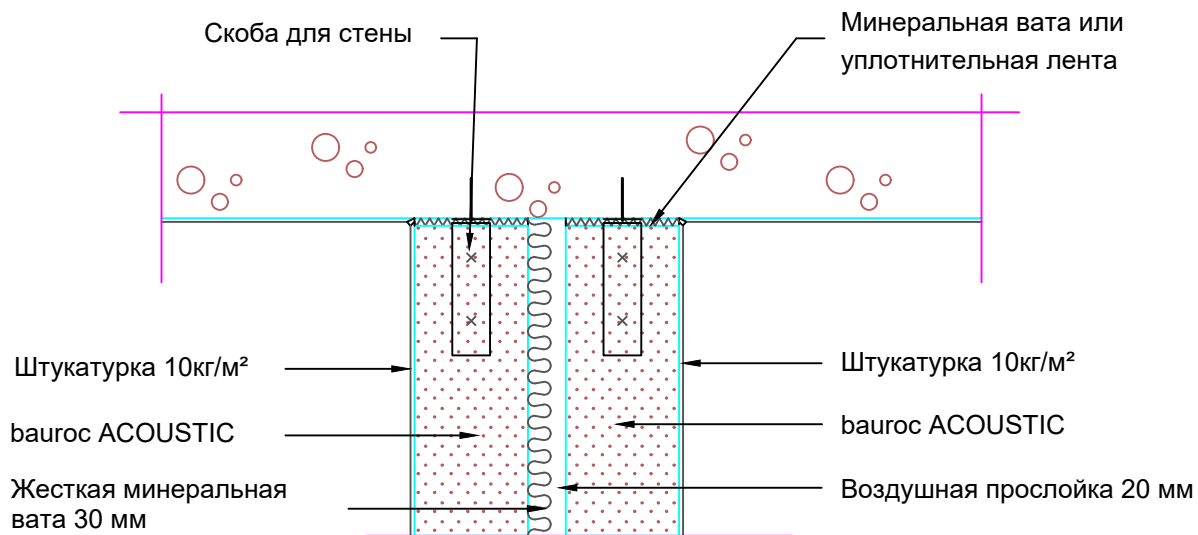



	<p>Название чертежа</p> <p>Соединение звукоизоляционной перегородки из блоков bauroc с наружной стеной из блоков bauroc</p>	
	<p>Чертежник</p>	<p>Масштаб</p> <p>M 1:10</p>
	<p>Дата</p> <p>08.2017</p>	<p>Номер чертежа</p> <p>Звукоизолирующая перегородка 2.1</p>

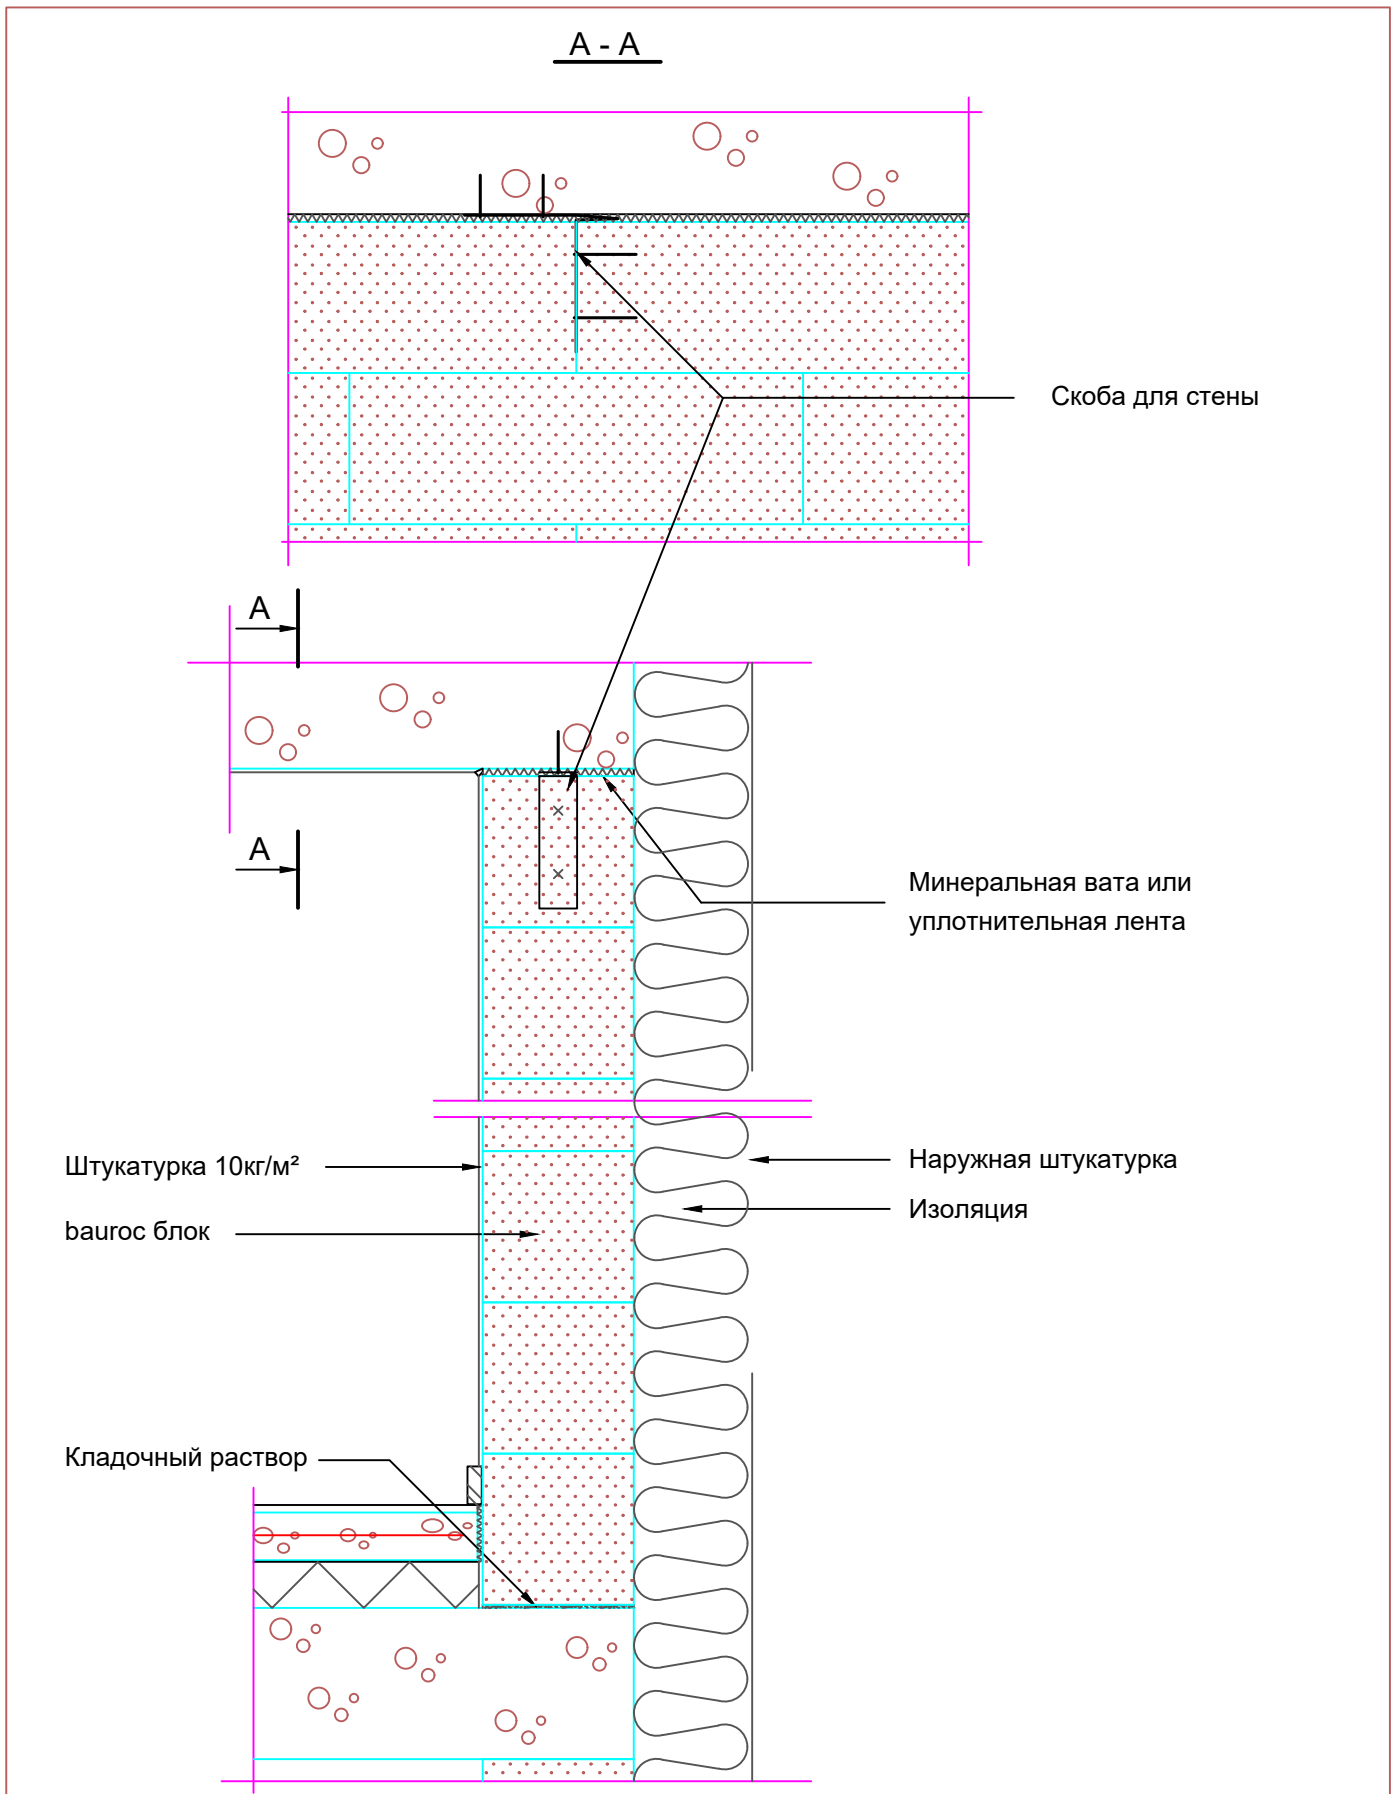



	Название чертежа <b>Соединение наружной стены из блоков баурос с бетонным перекрытием</b>	
	Чертежник	Масштаб <b>M 1:10</b>
	Дата <b>08.2017</b>	Номер чертежа <b>Звукоизолирующая наружная стена 2.2</b>

б) Звукоизоляционная стена в сцеплении с наружной стеной

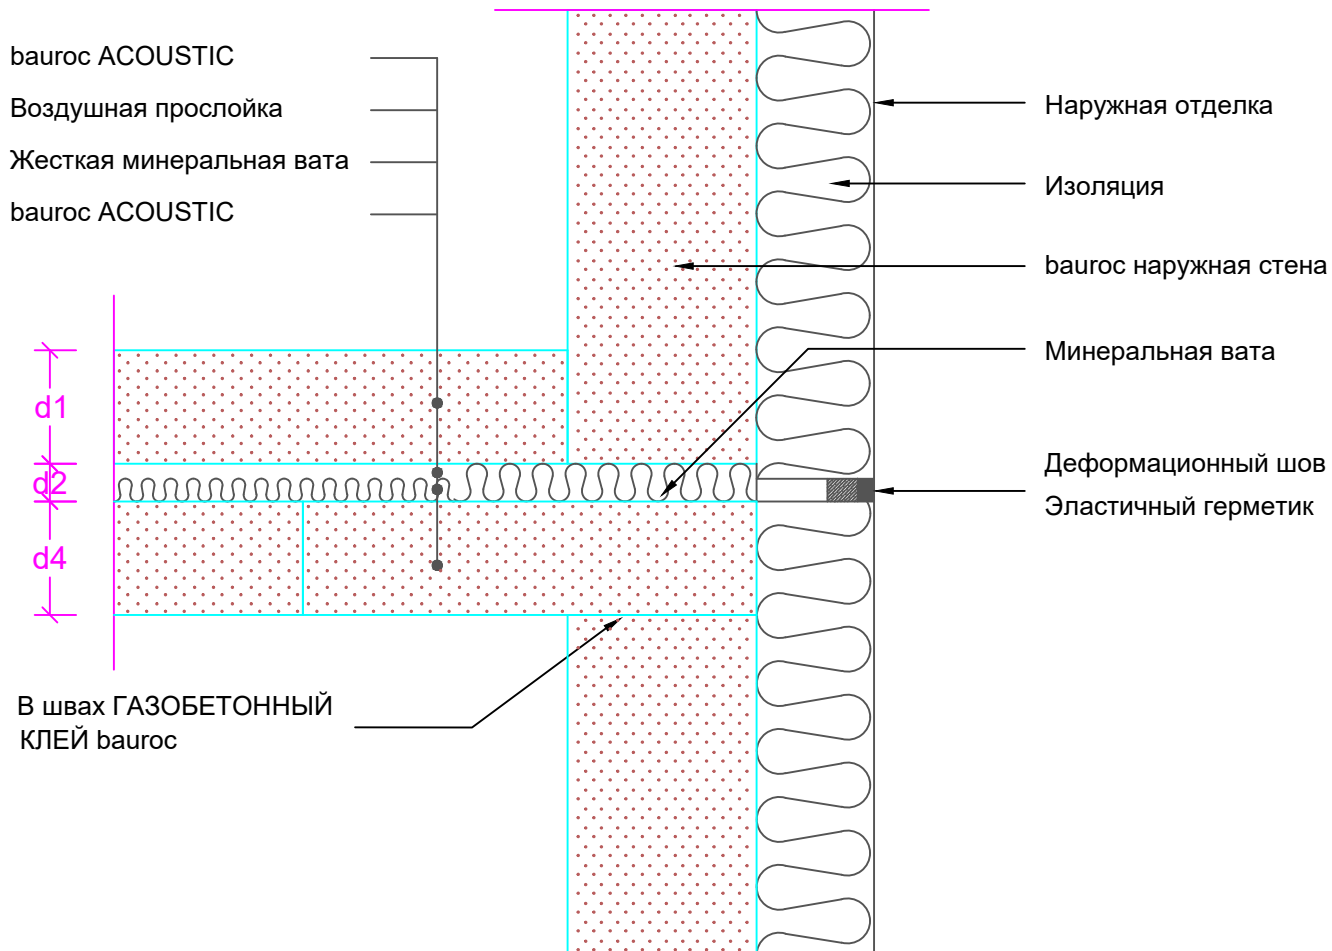



	<p>Название чертежа</p> <p>Соединение звукоизоляционной перегородки из блоков bauroc с наружной стеной из блоков bauroc (вязка)</p>	
	<p>Чертежник</p>	<p>Масштаб</p> <p style="text-align: right;">М 1:10</p>
	<p>Дата</p> <p style="text-align: right;">08.2017</p>	<p>Номер чертежа</p> <p style="text-align: right;">Звукоизолирующая перегородка 2.3</p>

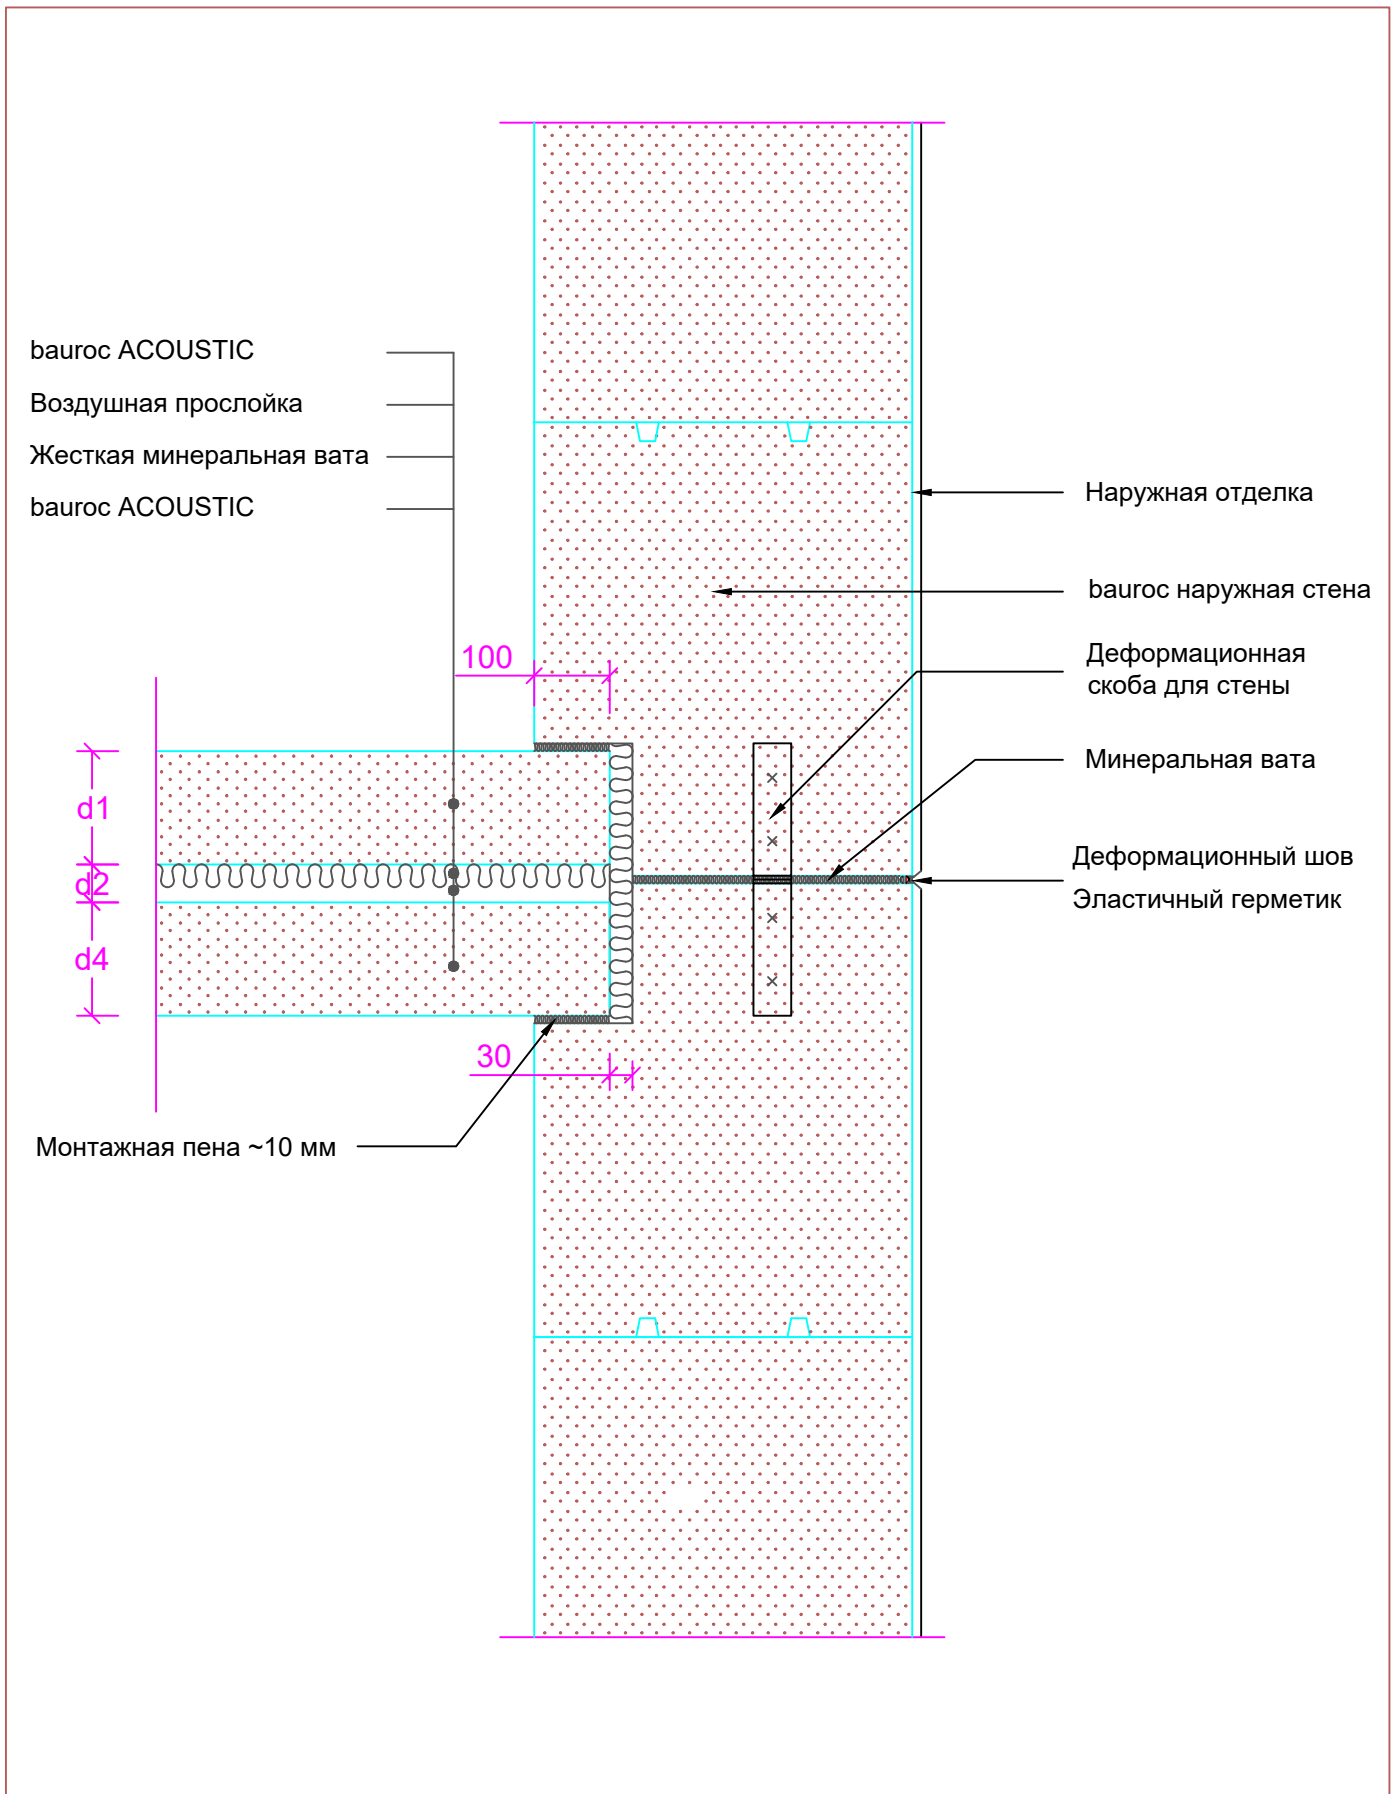

	<p>Название чертежа</p> <p>Соединение звукоизоляционной перегородки из блоков bauroc с наружной стеной из блоков bauroc ECOTERM+</p>	
	<p>Чертежник</p>	<p>Масштаб</p> <p style="text-align: right;">M 1:10</p>
	<p>Дата</p> <p style="text-align: right;">08.2017</p>	<p>Номер чертежа</p> <p style="text-align: right;">Звукоизолирующая перегородка 2.4</p>


а) Звукоизоляционная стена примыкает к наружной стене

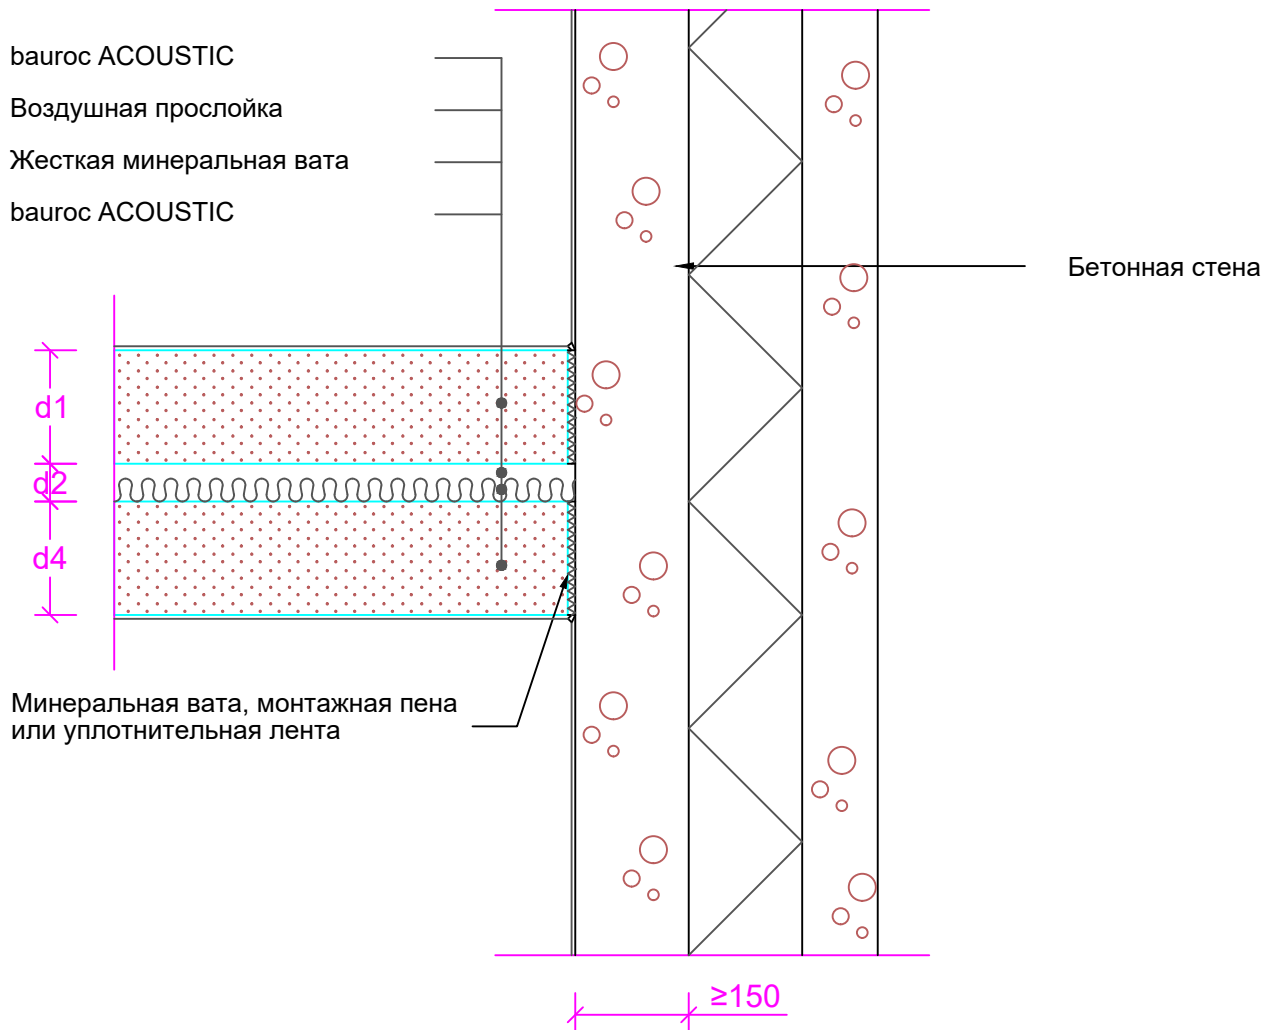


	Название чертежа Соединение звукоизоляционной перегородки из bauroc с бетонной стеной	
	Чертежник	Масштаб М 1:10
	Дата 08.2017	Номер чертежа Звукоизолирующая перегородка 2.5



b) Звукоизоляционная стена примыкает к наружной стене

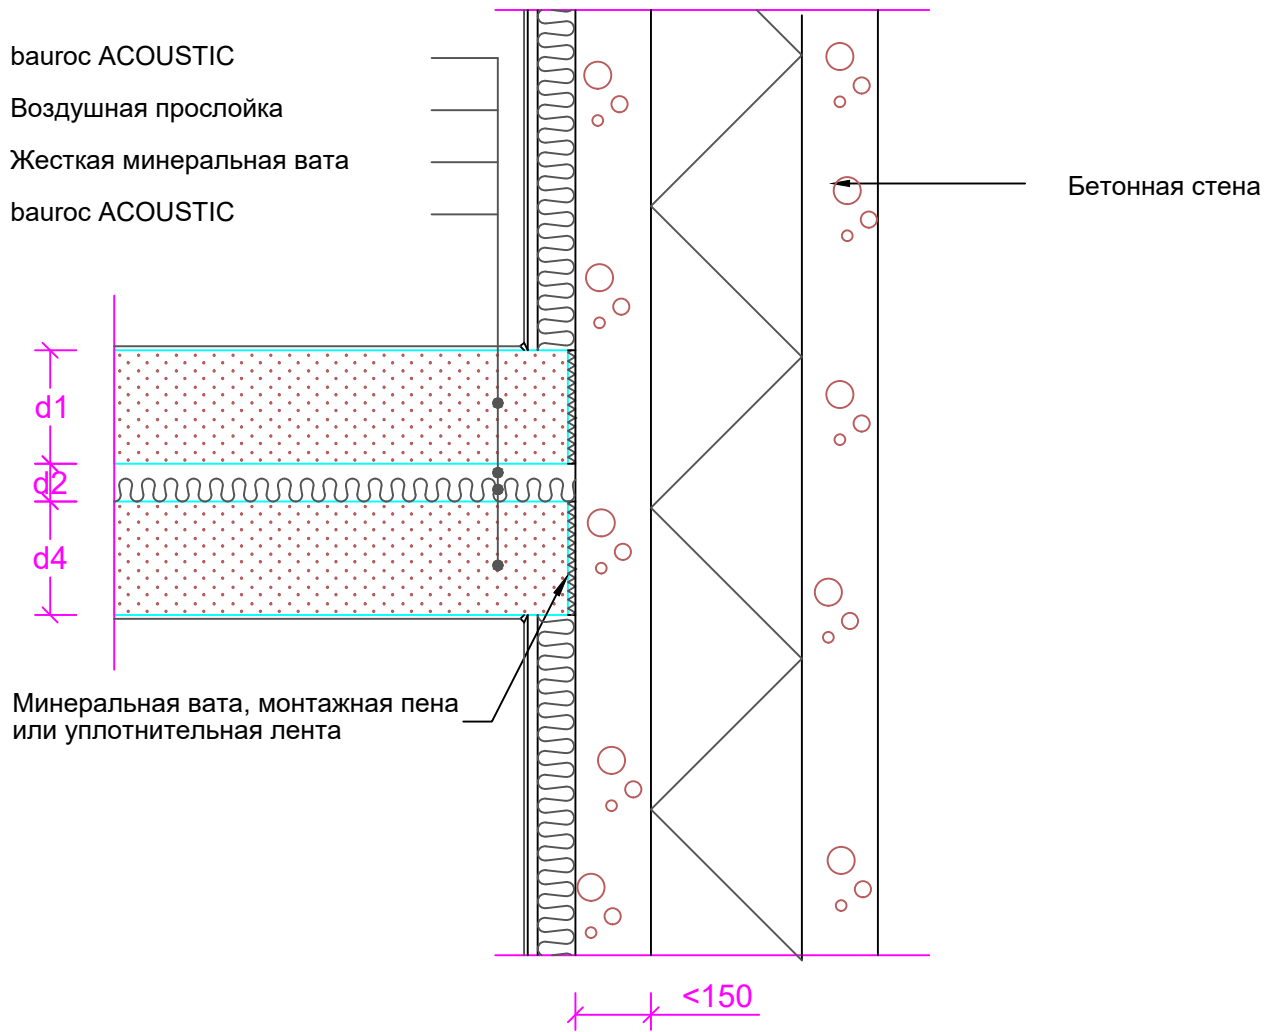



	Название чертежа Соединение звукоизоляционной перегородки из баурок с бетонной стеной + дополнительная изоляция	
	Чертежник	Масштаб М 1:10
	Дата 08.2017	Номер чертежа Звукоизолирующая перегородка 2.6

bauroc ACOUSTIC

Воздушная прослойка

Жесткая минеральная вата

bauroc ACOUSTIC

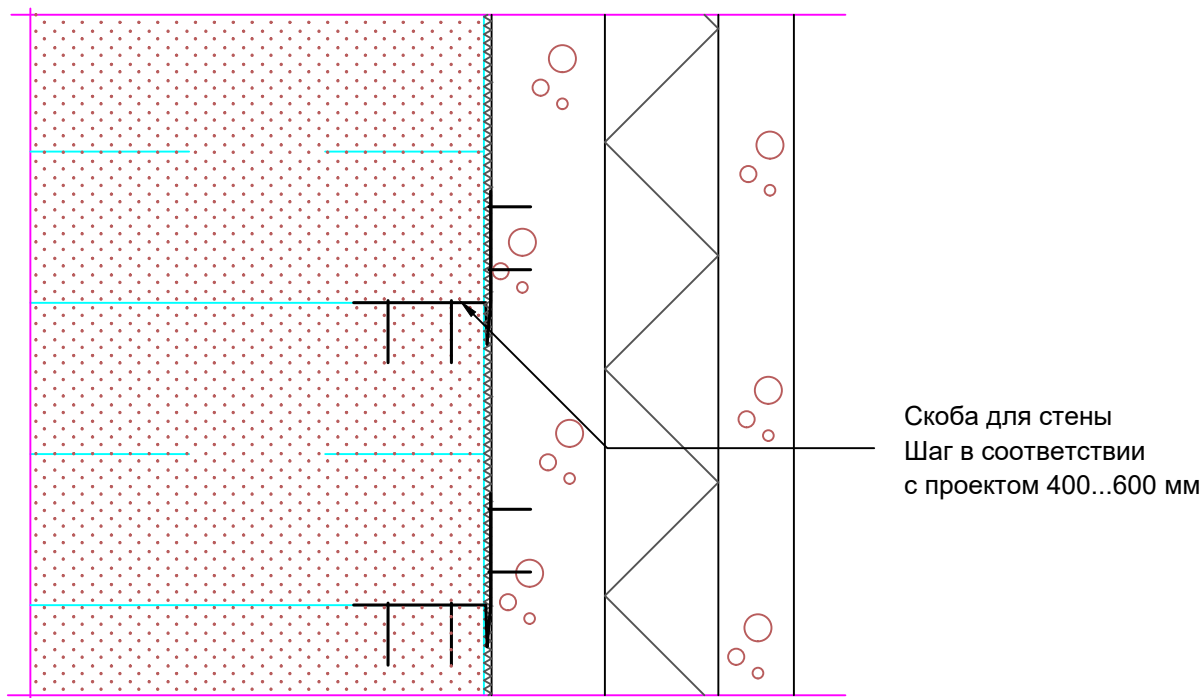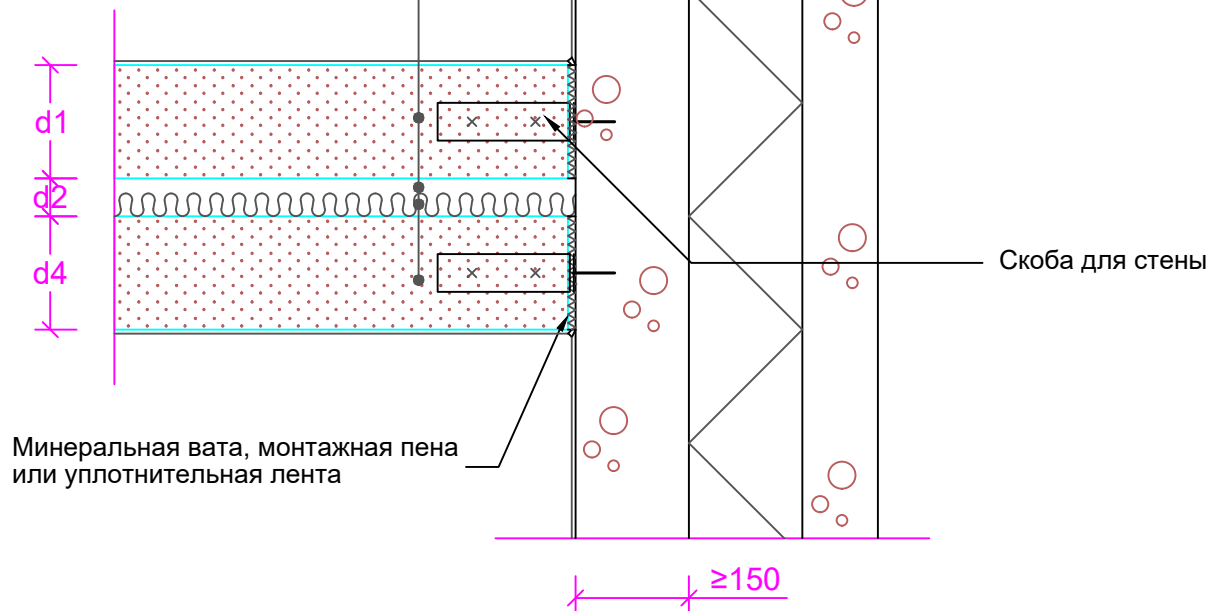

Название чертежа

Крепление звукоизоляционной перегородки из bauroc к бетонной стене

Чертежник

Масштаб

M 1:10


Дата

08.2017

Номер чертежа

Звукоизолирующая перегородка 2.7

**bauroc**

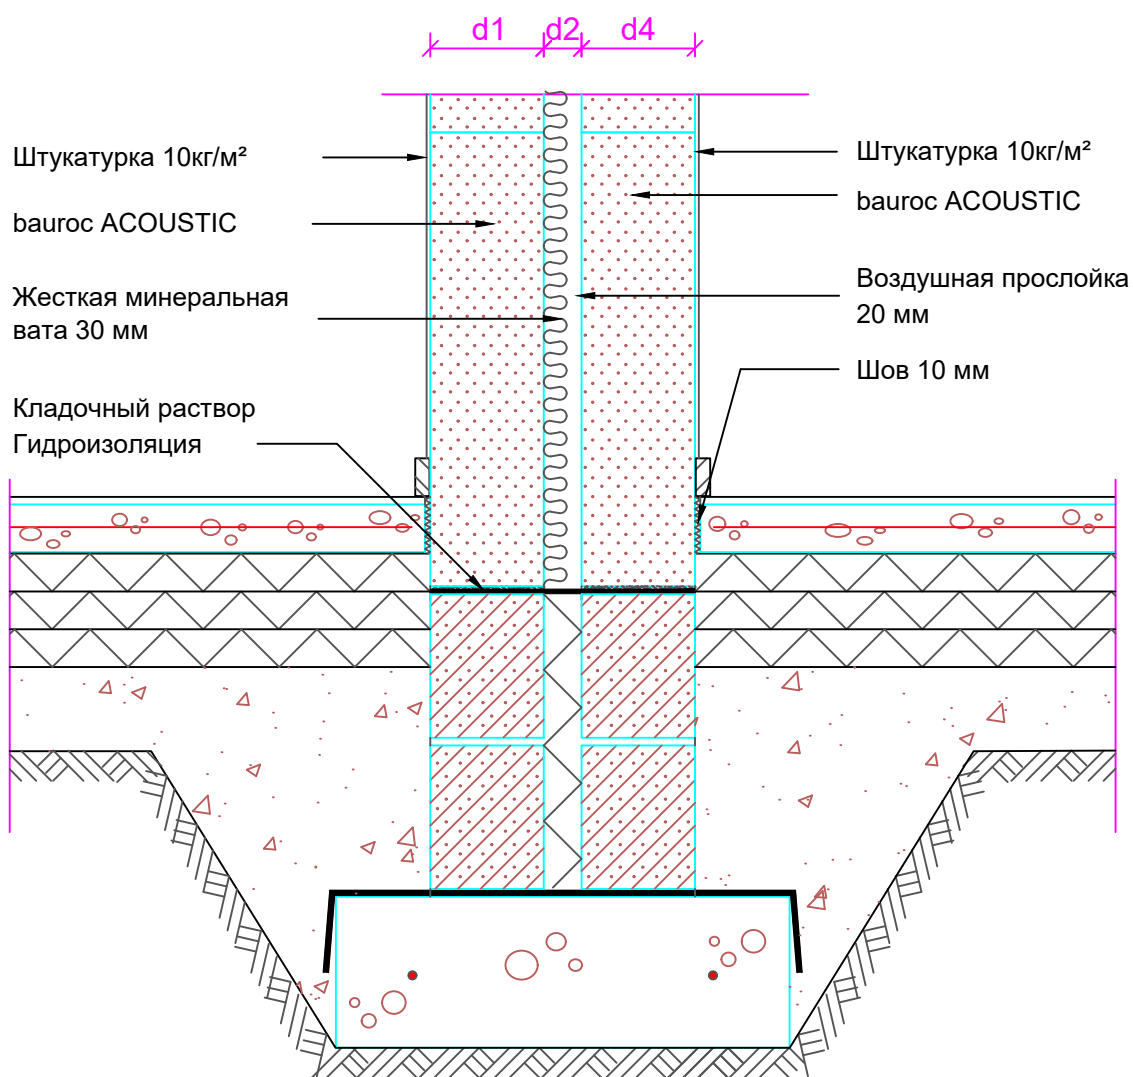

Название чертежа

Опирание звукоизоляционной перегородки bauroc на фундамент (многослойная)

Чертежник

Масштаб

М 1:10

Дата


08.2017


Номер чертежа

Звукоизолирующая перегородка 3.1


**bauroc**


а) Звукоизоляционная стена и ПАНЕЛИ ПЕРЕКРЫТИЯ bauroc

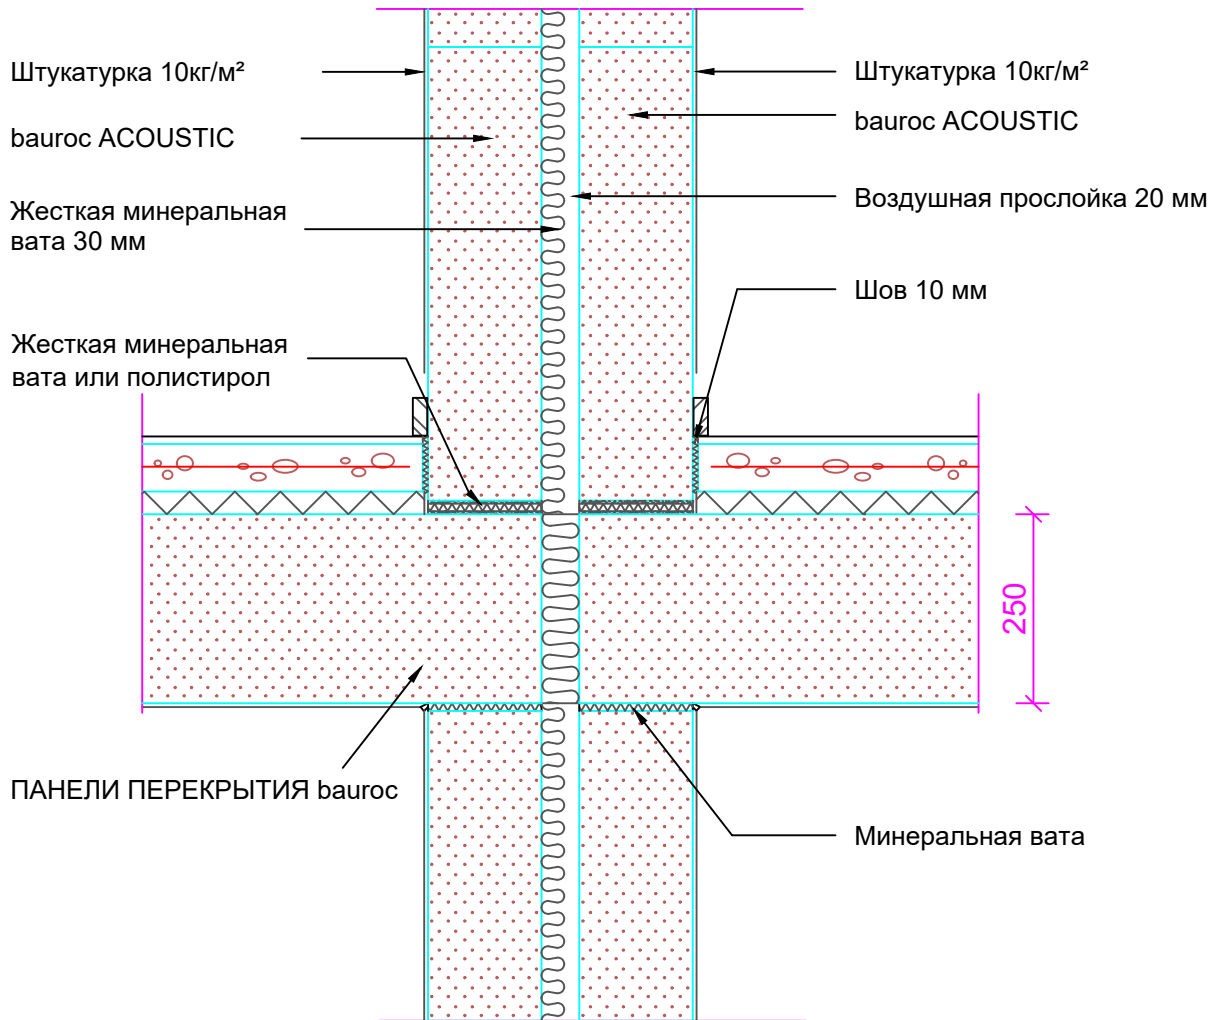

	Название чертежа Соединение звукоизоляционной перегородки bauroc с перекрытием из панелей bauroc	
	Чертежник	Масштаб М 1:10
	Дата 08.2017	Номер чертежа Звукоизолирующая перегородка 3.2

б) Звукоизоляционная стена и бетонное перекрытие

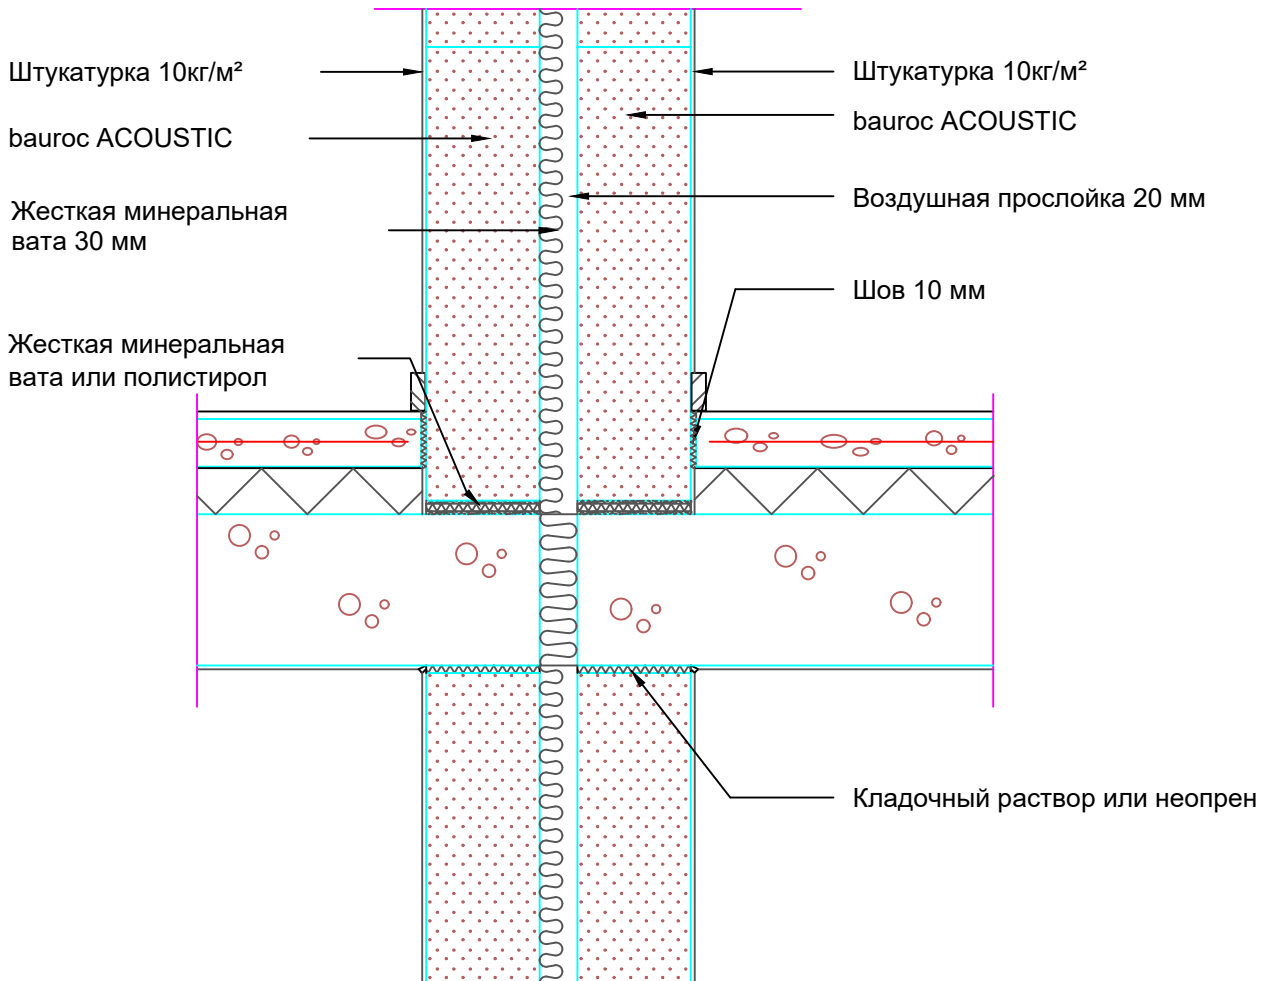

	Название чертежа Соединение звукоизоляционной перегородки из bauroc с бетонным перекрытием	
	Чертежник	Масштаб М 1:10
	Дата 08.2017	Номер чертежа Звукоизолирующая перегородка 3.3