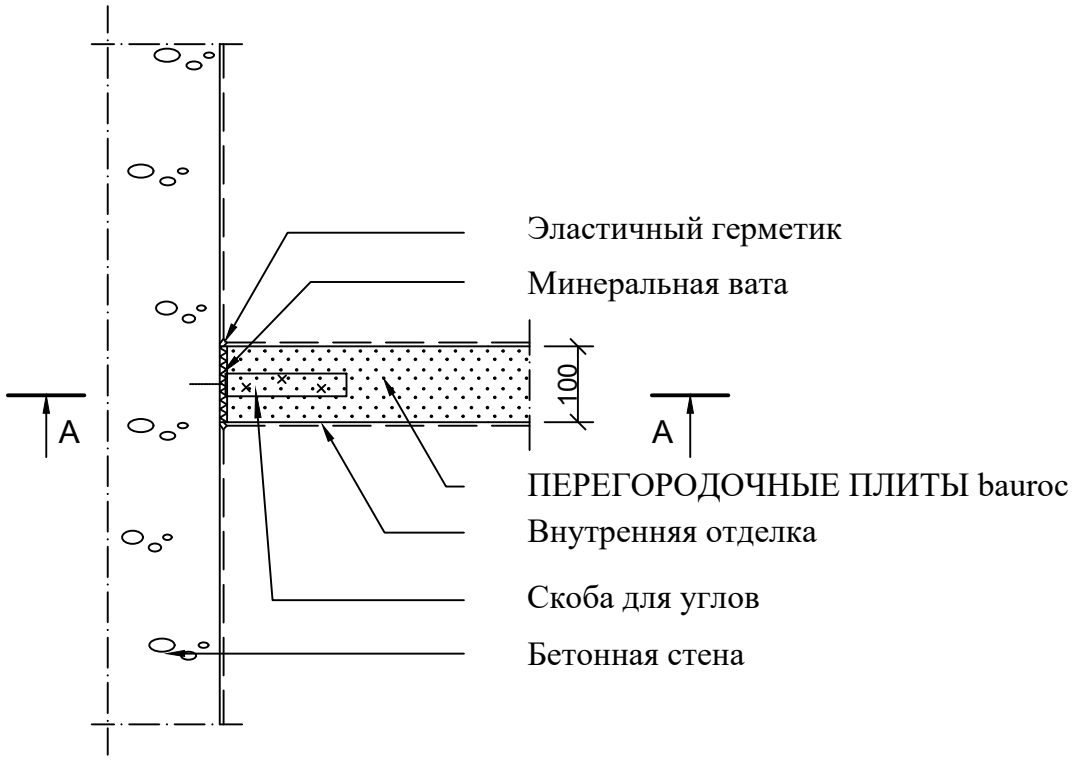

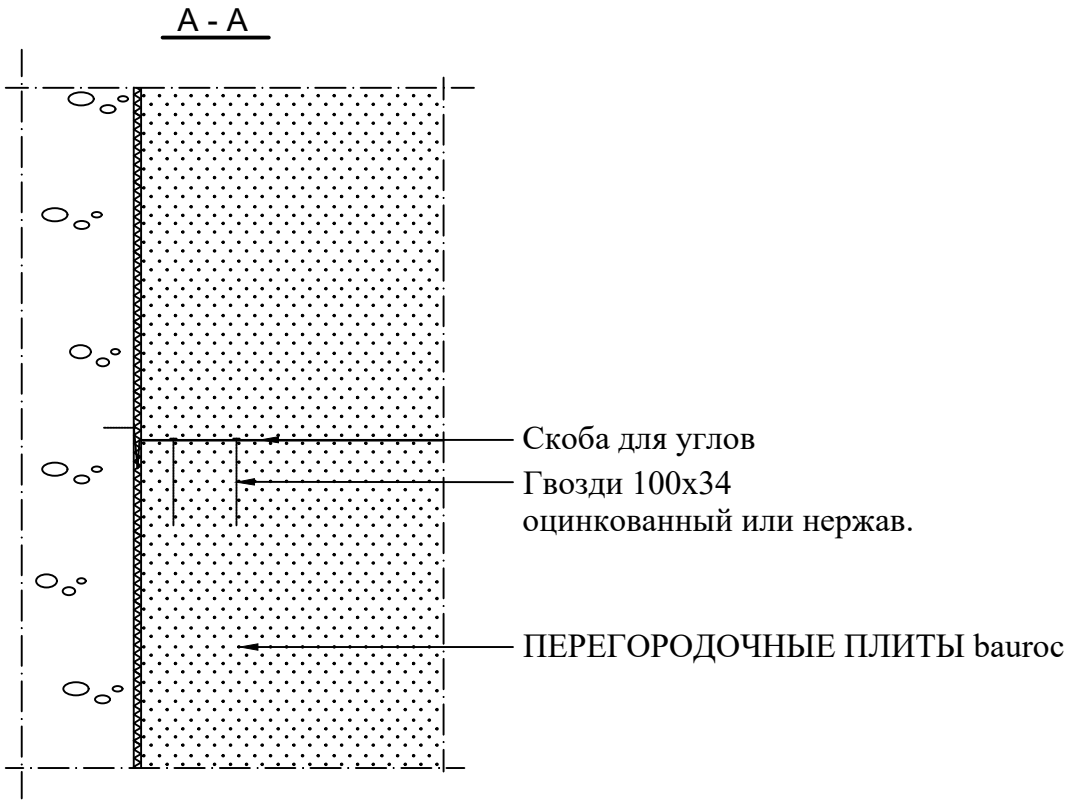

Заказчик	Название чертежа Соединение ненесущей перегородки из bauroc ELEMENT с примыкающей бетонной стеной	
bauroc	Чертежник	Масштаб M 1:10
	Дата 05.2017	Номер чертежа Перегородка 1.5