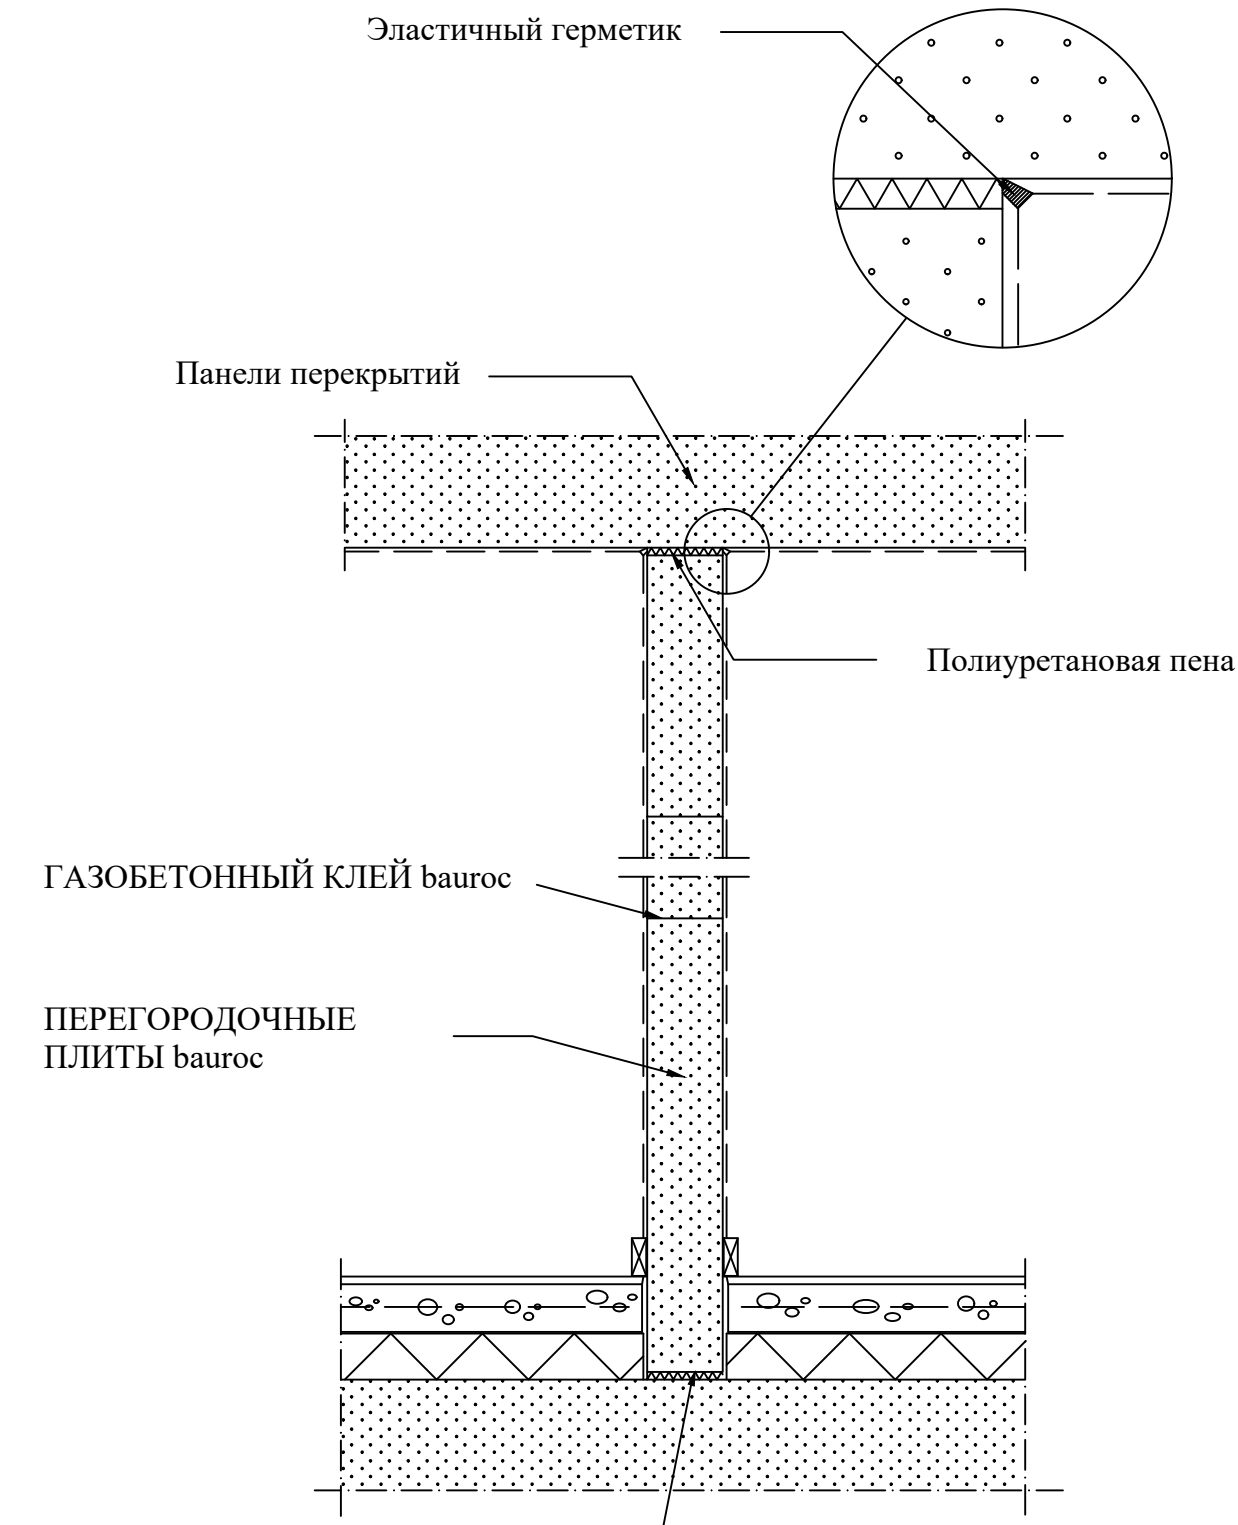

Заказчик	Название чертежа Перегородка из ПЕРЕГОРОДОЧНЫХ ПЛИТ bauroc	
bauroc	Чертежник	Масштаб M 1:10
	Дата 03.2003	Номер чертежа Перегородка 2.3