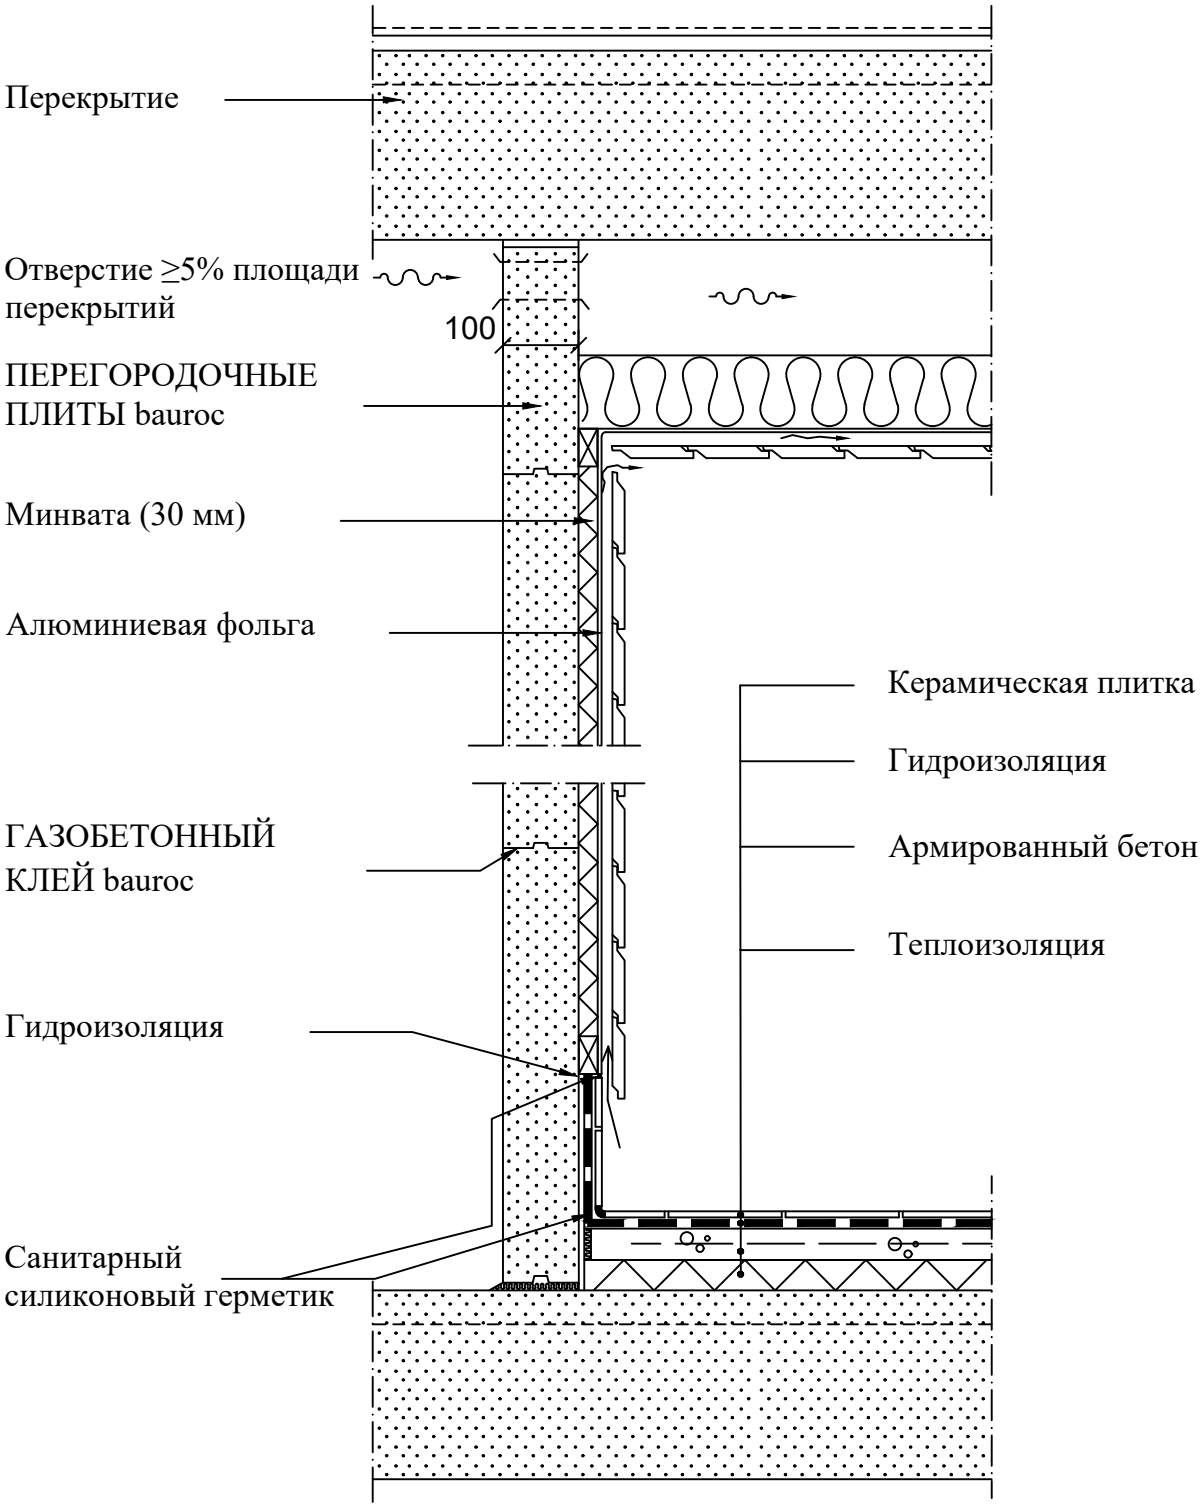

Заказчик	Название чертежа Перегородка из плит bauroc ELEMENT в бане	
bauroc	Чертежник	Масштаб M 1:10
	Дата 04.2005	Номер чертежа Перегородка 2.4