


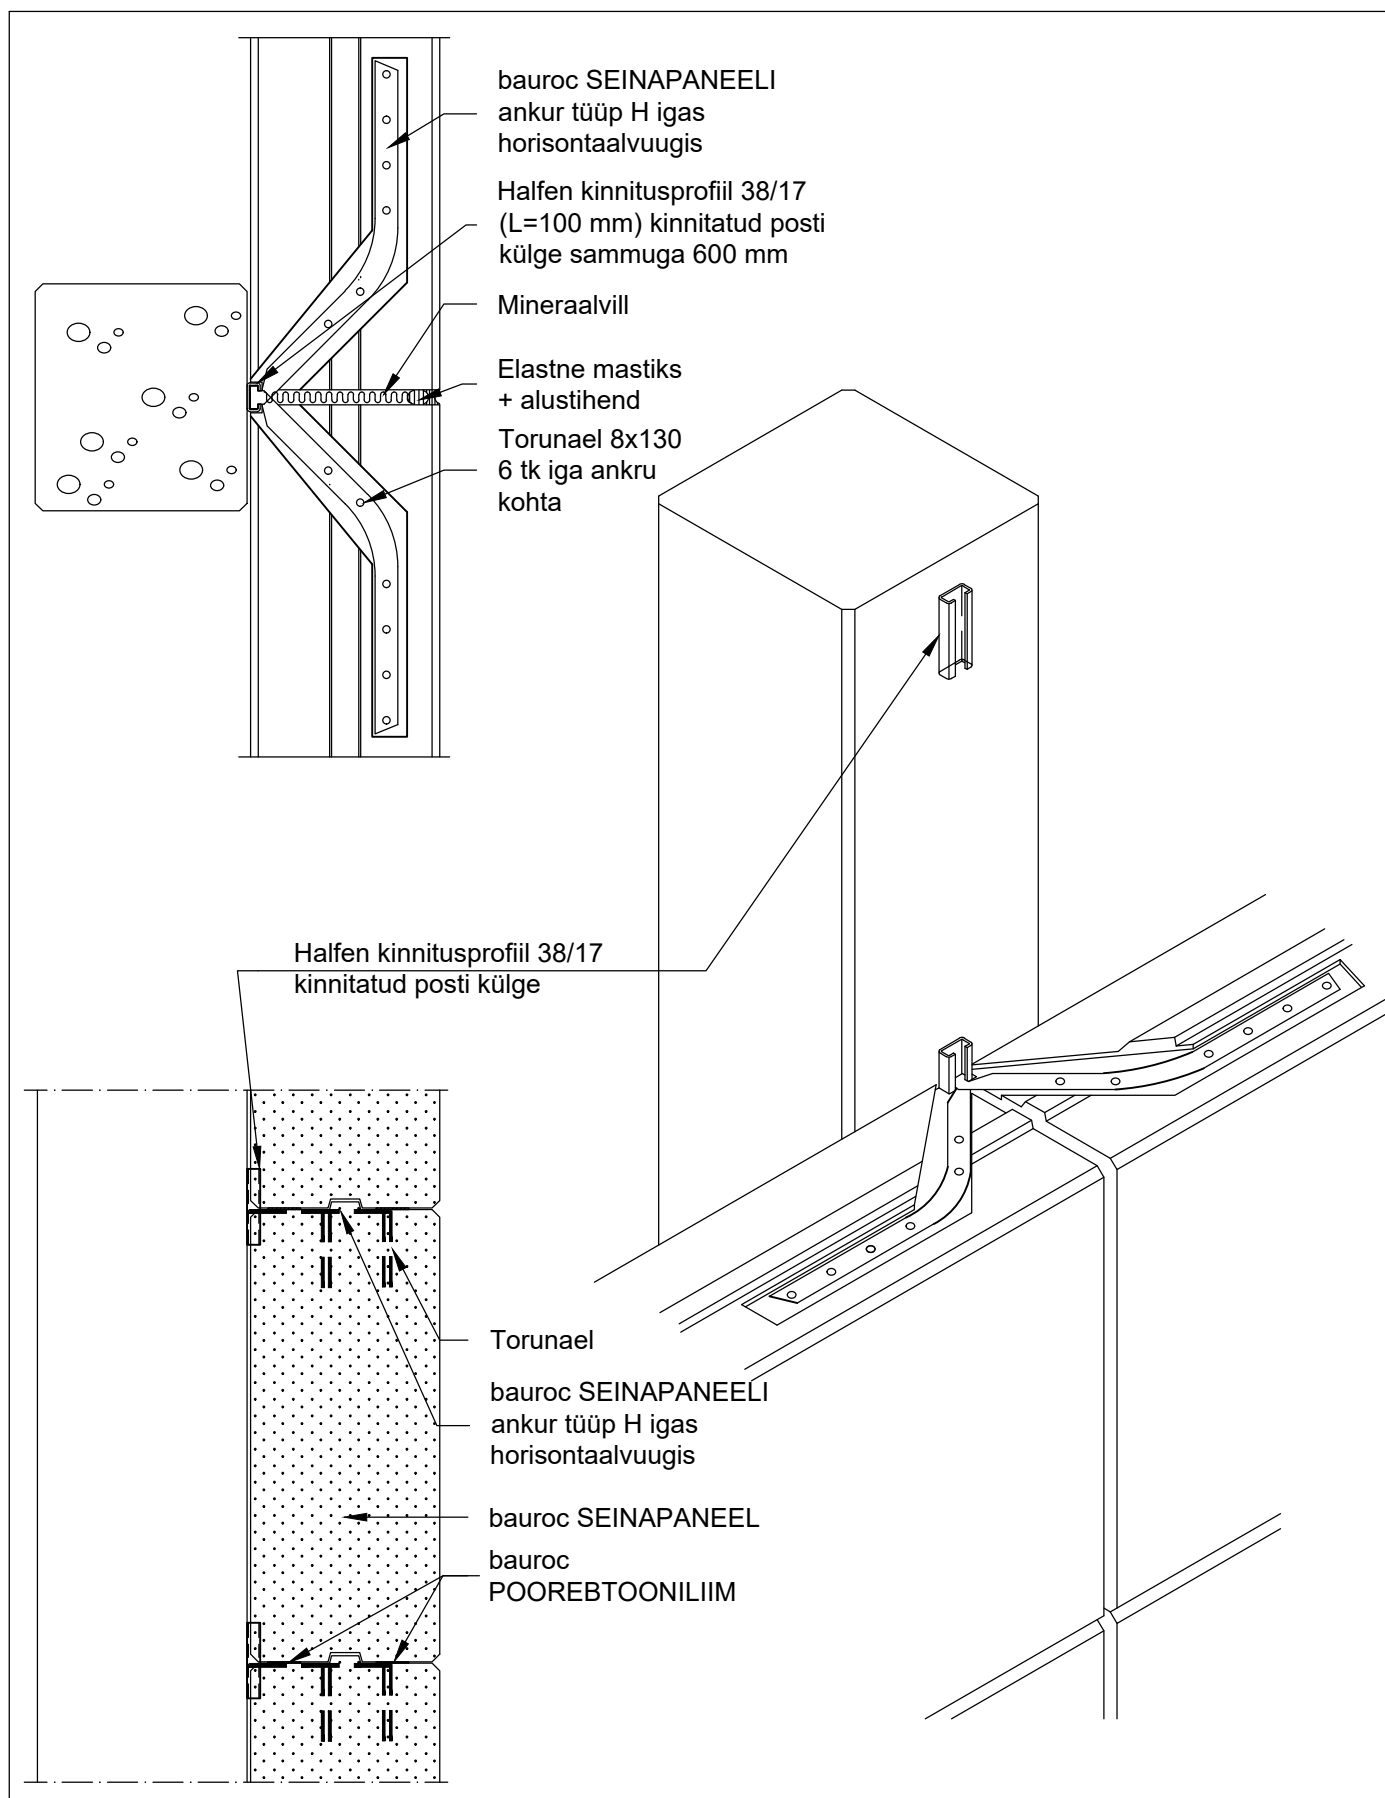

Tellija	Joonise nimetus bauroc SEINAPANEEL; betoonpost SEINAPANEELI ankur tüüp H; tulepüsivus EI-M	
	Joonestas	Mõõtkava M 1:10
	Kuupäev 03.2025	Joonise nr. Sein 2.2.1.A